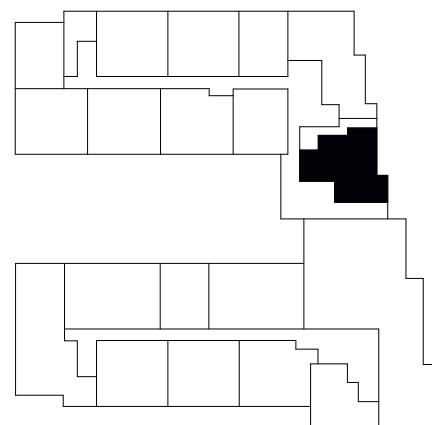


## UNITÉ(S) / UNIT(S)

**T2 R-01**

ÉTAGE(S)  
Level(s)

SUPERFICIE BRUTE (pi²)  
Gross Area (sf)

TERRASSE/BALCON (pi²)  
Terrace/balcony (sf)

NOMBRE DE CHAMBRE(S)  
Number of room(s)

NOMBRE DE SALLE(S) DE BAIN  
Number of bathroom(s)

**RDC**

**906**

**58**


**1 + DEN**

**1**




Plans are subject to modifications without prior notice. The areas shown are gross areas that include exterior and mitoyen walls. All dimensions shown on plans are approximate and may vary with construction. The furniture is shown for information purposes only. The rent is valid for a 10 day period following the signature.

Les plans sont sujets à modifications sans préavis. Les superficies indiquées représentent les surfaces brutes incluant les murs extérieures et mitoyens. Toutes les dimensions montrées sont approximatives et peuvent varier lorsque construit. Le mobilier est montré à titre d'information seulement. Le loyer est valide pour une période de 10 jours suivant la date de signature.

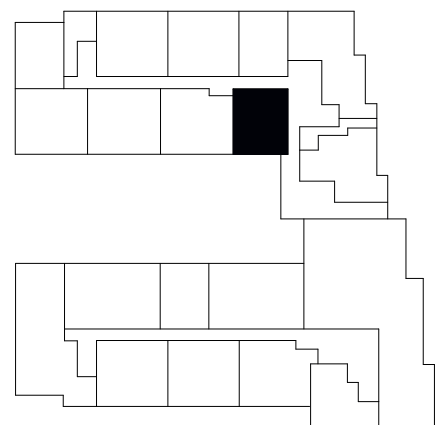

T2


T1

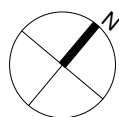

## UNITÉ(S) / UNIT(S)


T2 R-02 / T2-203 / T2-303 / T2-403 / T2-503 / T2-603

|                                                     |             |
|-----------------------------------------------------|-------------|
| ÉTAGE(S)<br>Level(s)                                | R-2-3-4-5-6 |
| SUPERFICIE BRUTE (pi²)<br>Gross Area (sf)           | 679         |
| TERRASSE/BALCON (pi²)<br>Terrace/balcony (sf)       | 48          |
| NOMBRE DE CHAMBRE(S)<br>Number of room(s)           | 1           |
| NOMBRE DE SALLE(S) DE BAIN<br>Number of bathroom(s) | 1           |

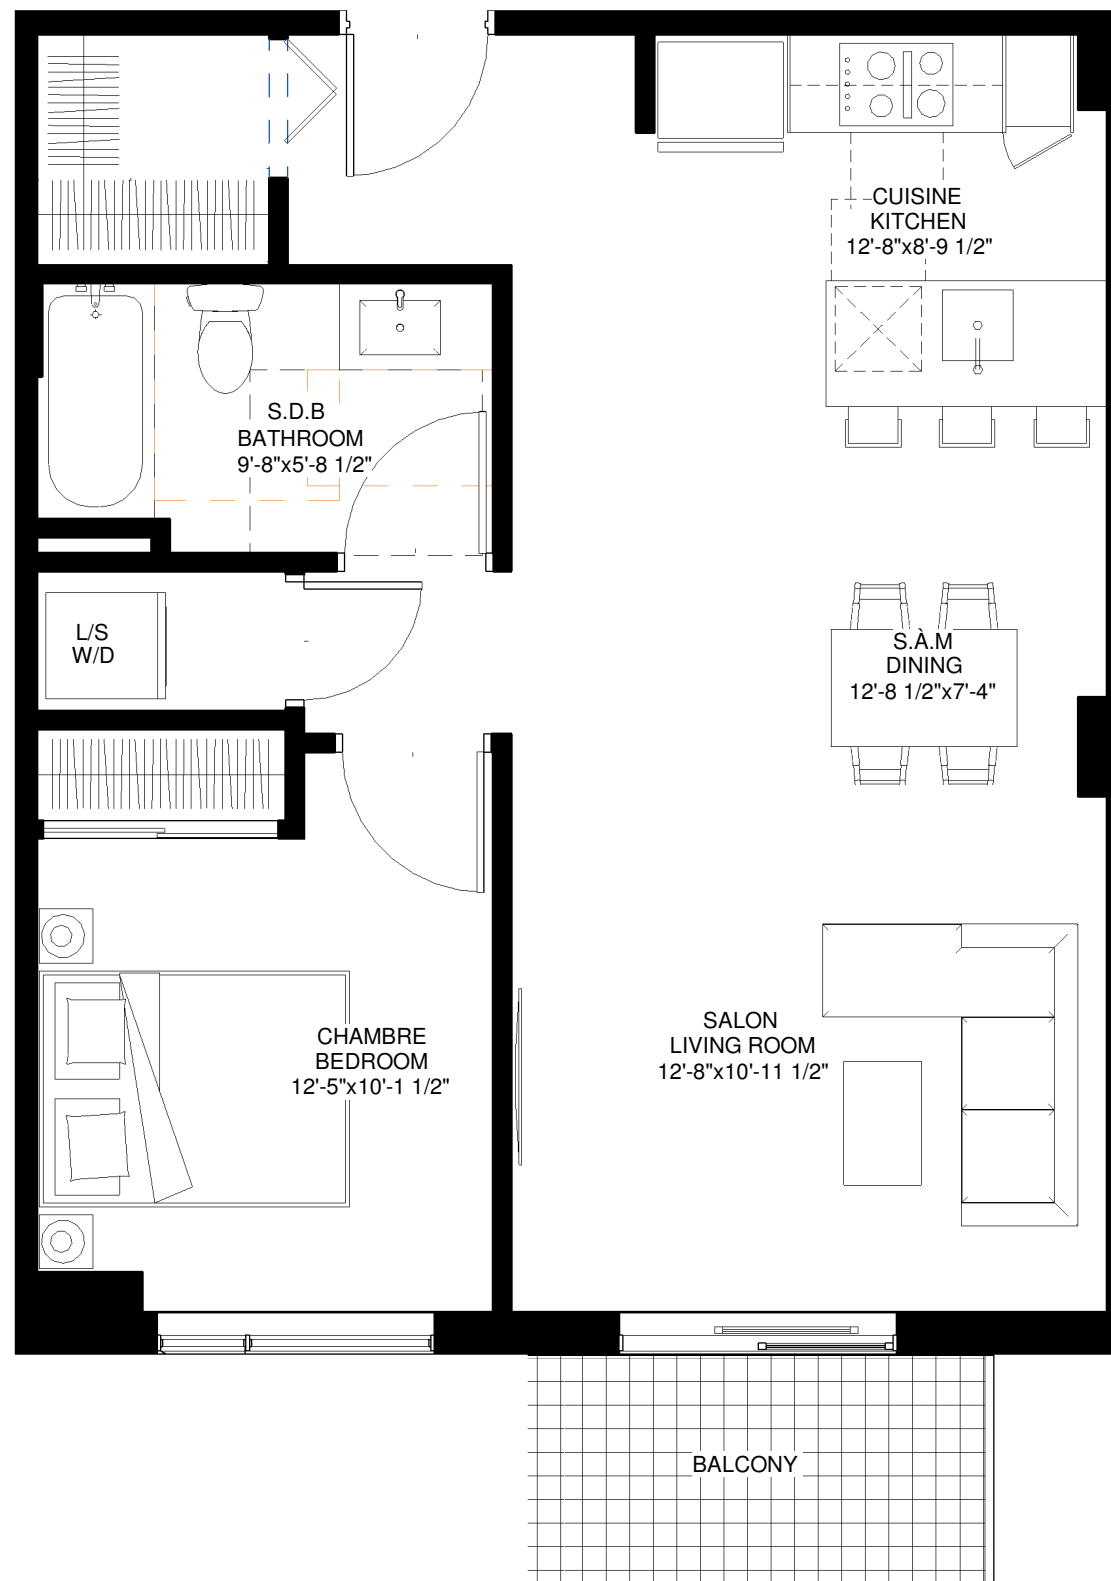


Plans are subject to modifications without prior notice. The areas shown are gross areas that include exterior and mitoyen walls. All dimensions shown on plans are approximate and may vary with construction. The furniture is shown for information purposes only. The rent is valid for a 10 day period following the signature.

Les plans sont sujets à modifications sans préavis. Les superficies indiquées représentent les surfaces brutes incluant les murs extérieures et mitoyens. Toutes les dimensions montrées sont approximatives et peuvent varier lorsque construit. Le mobilier est montré à titre d'information seulement. Le loyer est valide pour une période de 10 jours suivant la date de signature.

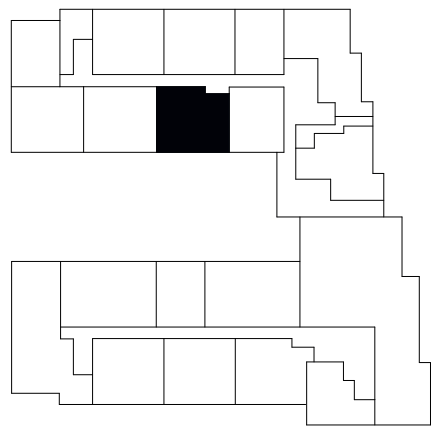


**T1**

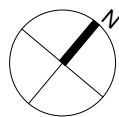


**T2 R-03 / T2-204 / T2-304 / T2-404 / T2-504 / T2-604**

|                                                            |             |
|------------------------------------------------------------|-------------|
| ÉTAGE(S)<br>Level(s)                                       | R-2-3-4-5-6 |
| SUPERFICIE BRUTE (pi <sup>2</sup> )<br>Gross Area (sf)     | 877         |
| TERRASSE/BALCON (pi <sup>2</sup> )<br>Terrace/balcony (sf) | 52          |
| NOMBRE DE CHAMBRE(S)<br>Number of room(s)                  | 2           |
| NOMBRE DE SALLE(S) DE BAIN<br>Number of bathroom(s)        | 1           |

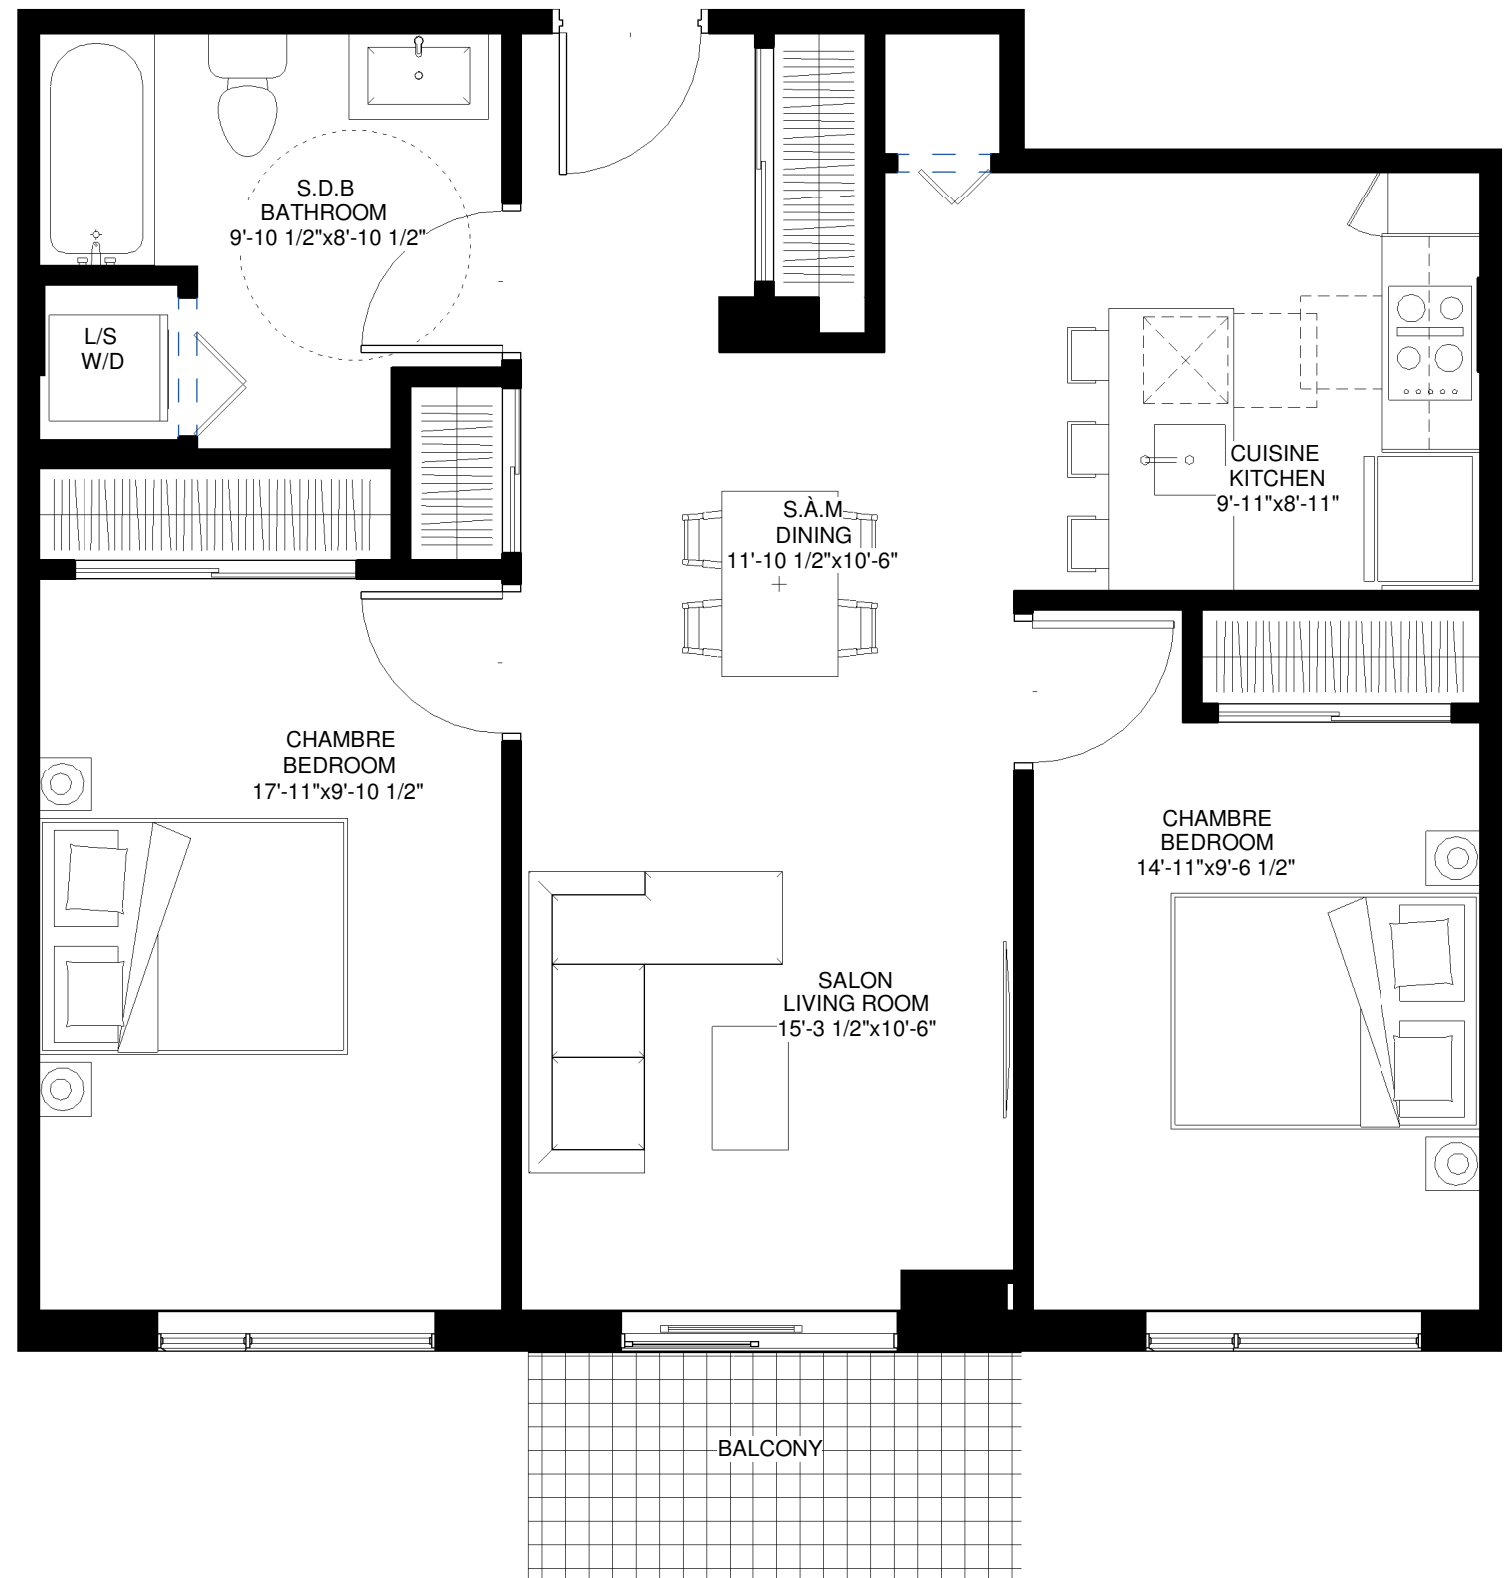


Plans are subject to modifications without prior notice. The areas shown are gross areas that include exterior and mitoyen walls. All dimensions shown on plans are approximate and may vary with construction. The furniture is shown for information purposes only. The rent is valid for a 10 day period following the signature.

Les plans sont sujets à modifications sans préavis. Les superficies indiquées représentent les surfaces brutes incluant les murs extérieures et mitoyens. Toutes les dimensions montrées sont approximatives et peuvent varier lorsque construit. Le mobilier est montré à titre d'information seulement. Le loyer est valide pour une période de 10 jours suivant la date de signature.

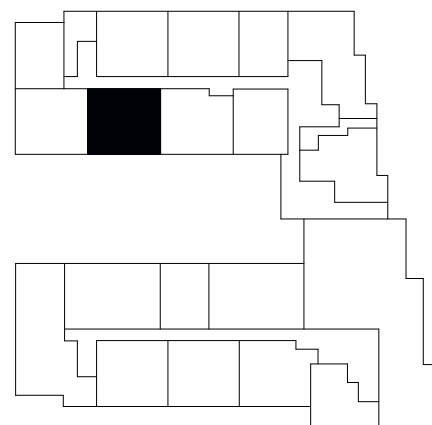

T2


T1

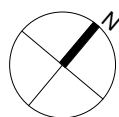

# UNITÉ(S) / UNIT(S)


T2 R-04 / T2-205 / T2-305 / T2-405 / T2-505 / T2-605

|                                                     |             |
|-----------------------------------------------------|-------------|
| ÉTAGE(S)<br>Level(s)                                | R-2-3-4-5-6 |
| SUPERFICIE BRUTE (pi²)<br>Gross Area (sf)           | 903         |
| TERRASSE/BALCON (pi²)<br>Terrace/balcony (sf)       | 52          |
| NOMBRE DE CHAMBRE(S)<br>Number of room(s)           | 2           |
| NOMBRE DE SALLE(S) DE BAIN<br>Number of bathroom(s) | 1           |

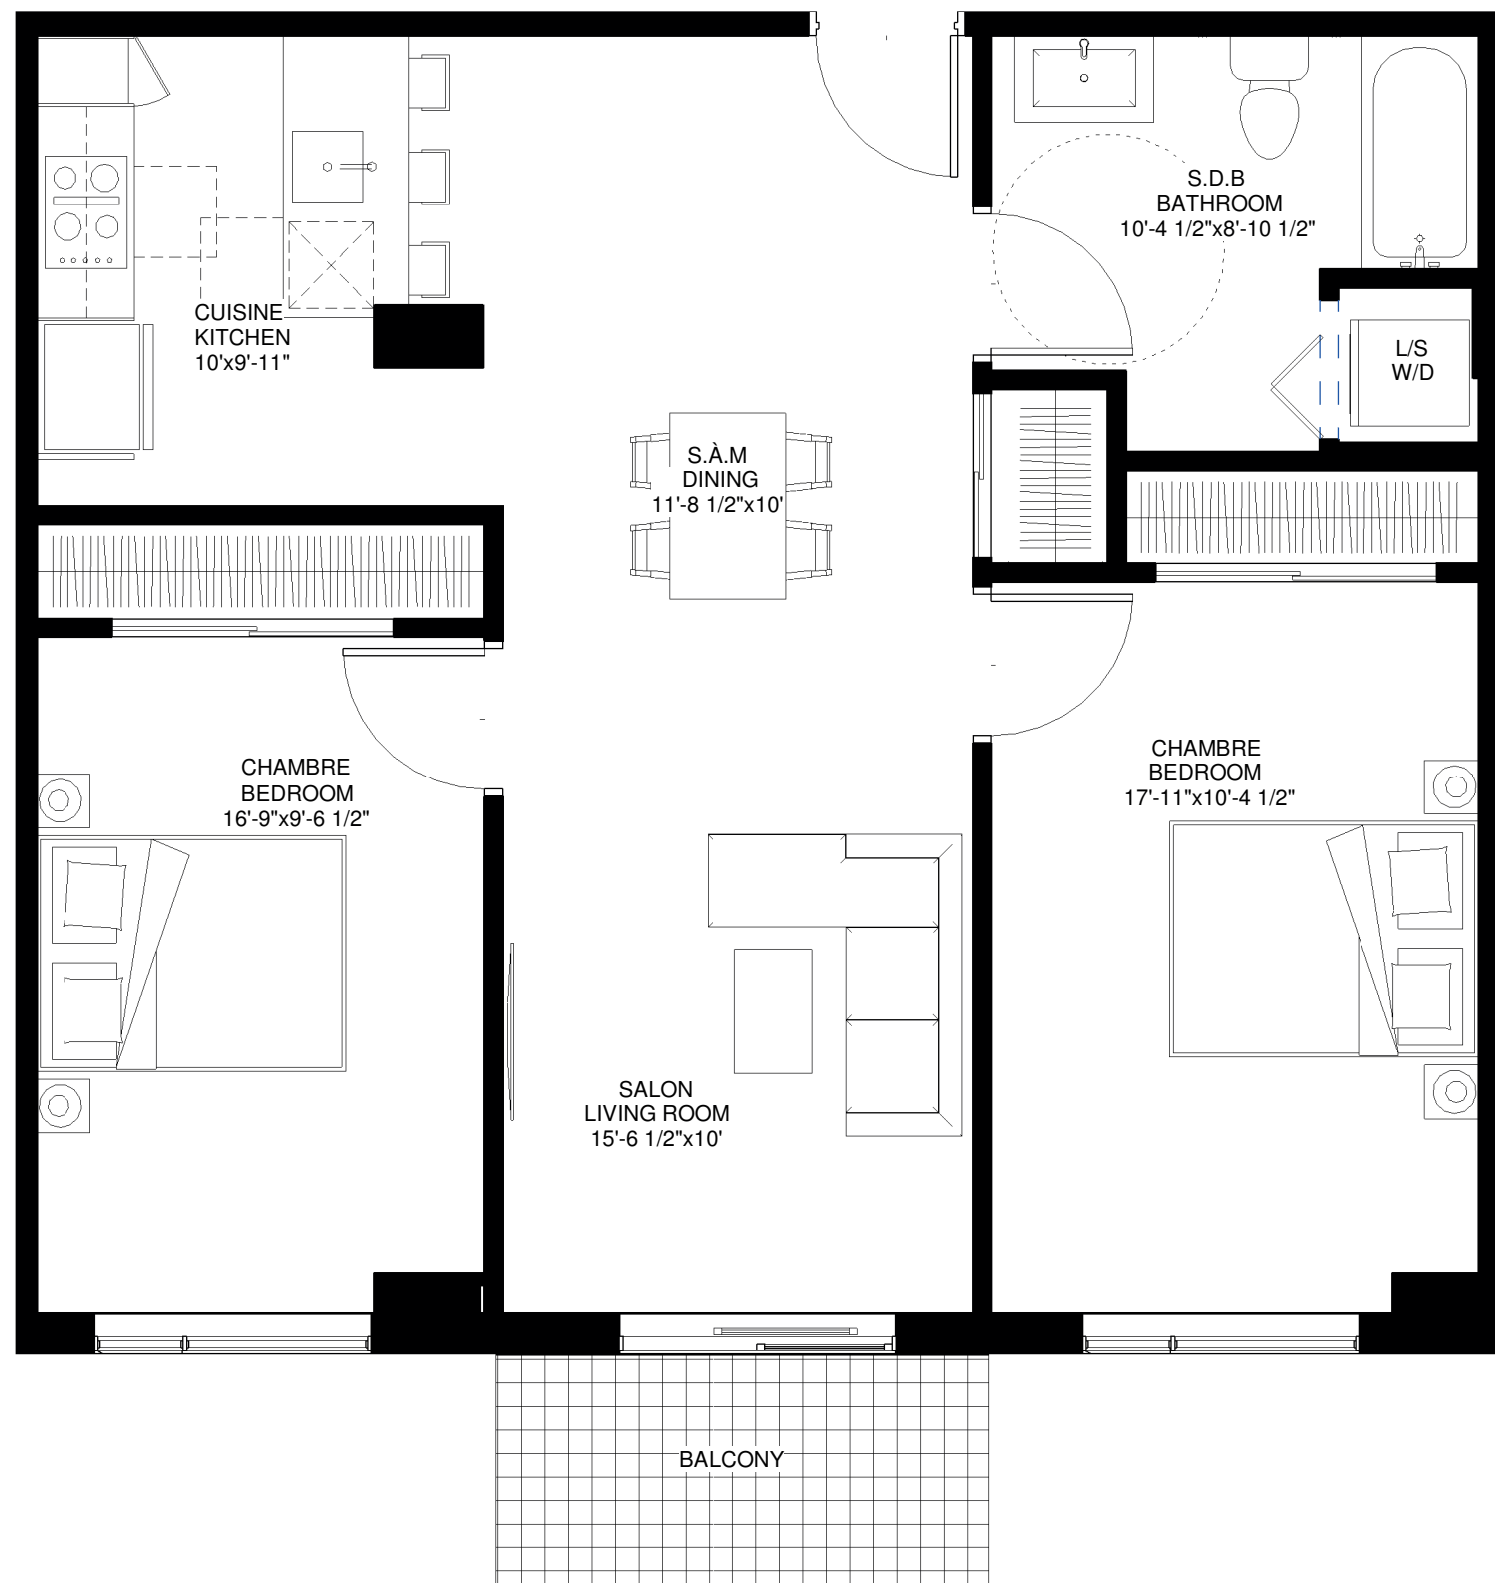


Plans are subject to modifications without prior notice. The areas shown are gross areas that include exterior and mitoyen walls. All dimensions shown on plans are approximate and may vary with construction. The furniture is shown for information purposes only. The rent is valid for a 10 day period following the signature.

Les plans sont sujets à modifications sans préavis. Les superficies indiquées représentent les surfaces brutes incluant les murs extérieures et mitoyens. Toutes les dimensions montrées sont approximatives et peuvent varier lorsque construit. Le mobilier est montré à titre d'information seulement. Le loyer est valide pour une période de 10 jours suivant la date de signature.

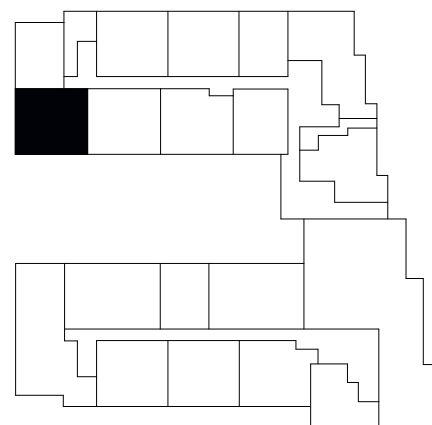

T2


T1

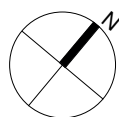

# UNITÉ(S) / UNIT(S)


T2 R-05 / T2-206 / T2-306 / T2-406 / T2-506 / T2-606

|                                                     |             |
|-----------------------------------------------------|-------------|
| ÉTAGE(S)<br>Level(s)                                | R-2-3-4-5-6 |
| SUPERFICIE BRUTE (pi²)<br>Gross Area (sf)           | 898         |
| TERRASSE/BALCON (pi²)<br>Terrace/balcony (sf)       | 71          |
| NOMBRE DE CHAMBRE(S)<br>Number of room(s)           | 2           |
| NOMBRE DE SALLE(S) DE BAIN<br>Number of bathroom(s) | 1           |

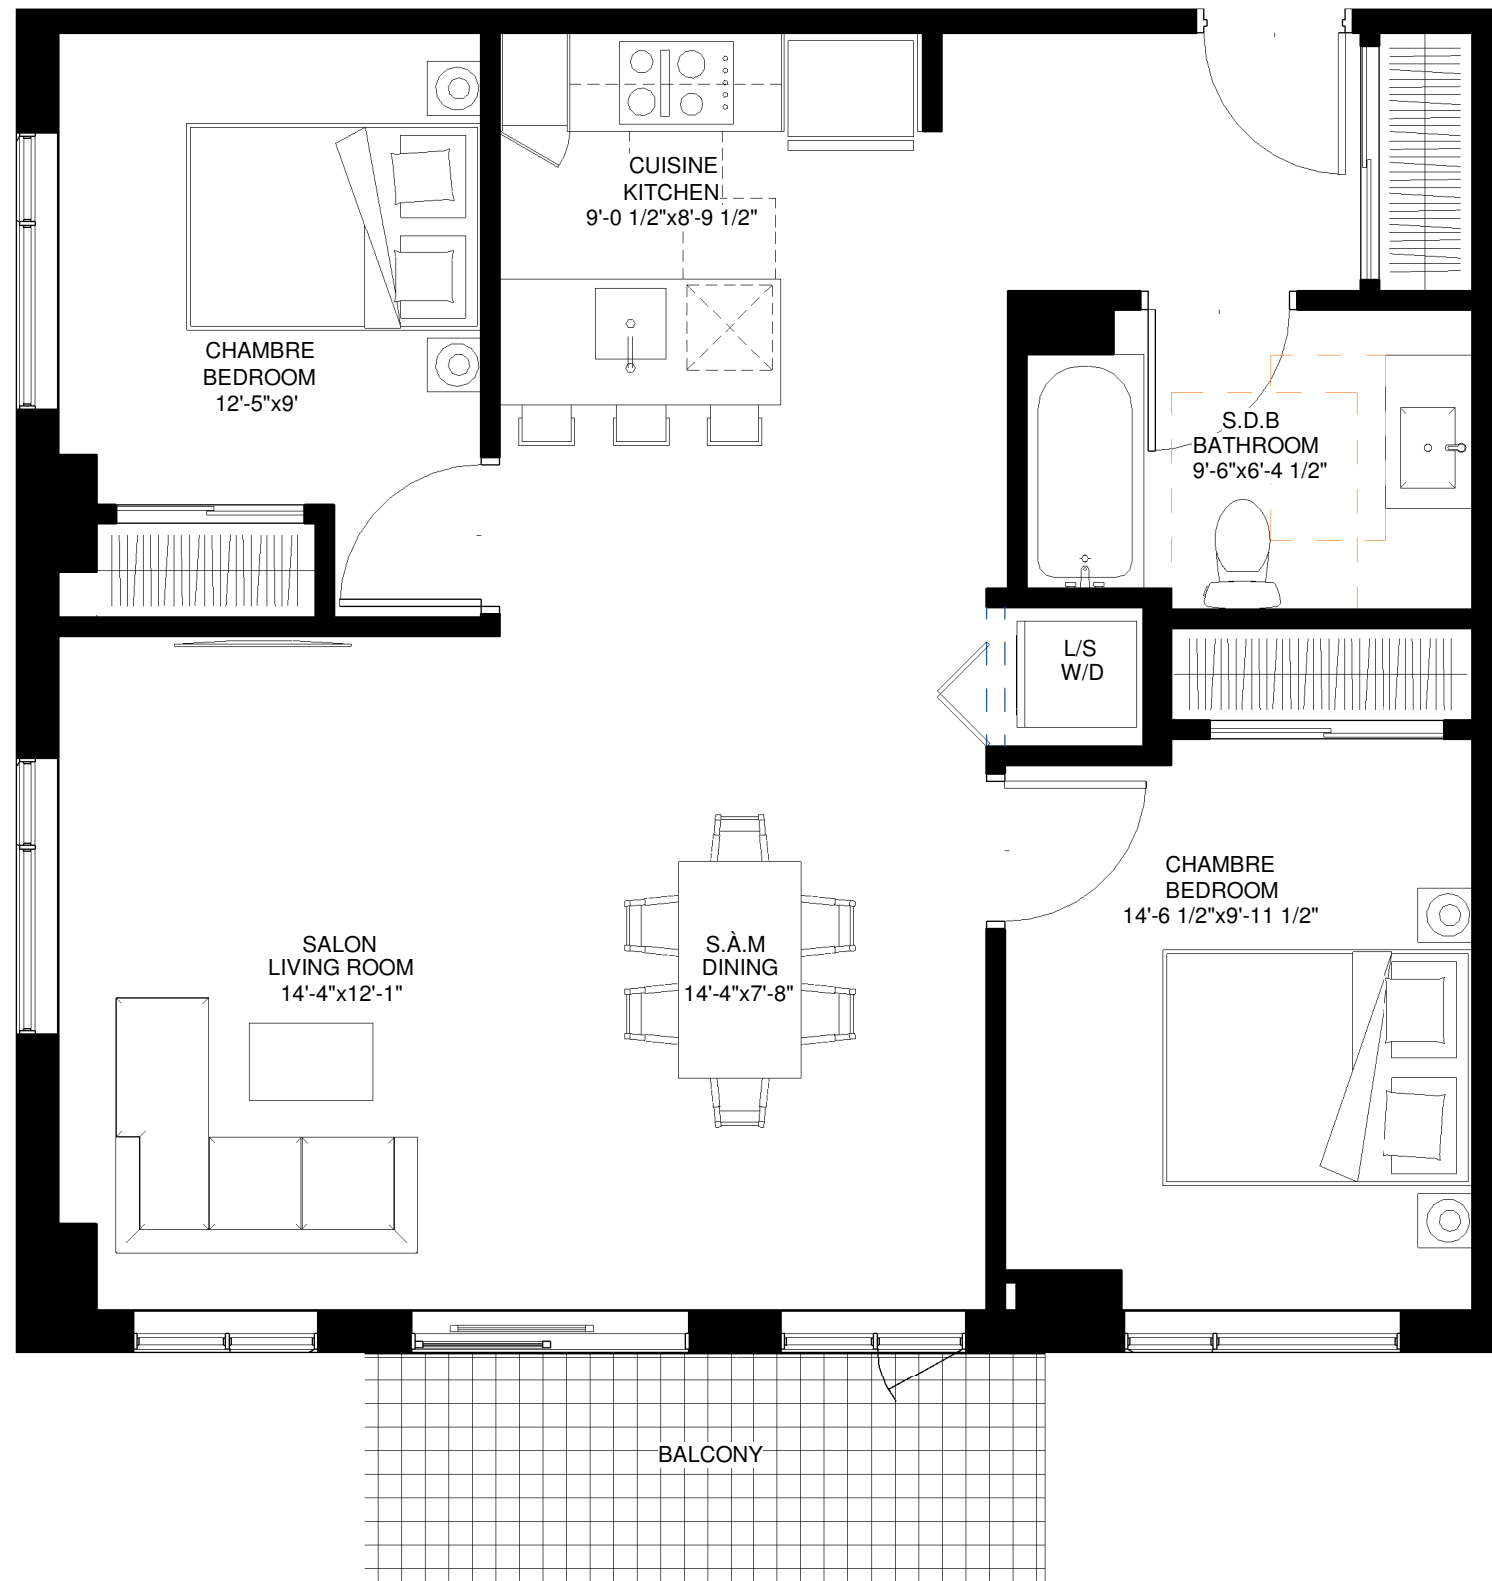


Plans are subject to modifications without prior notice. The areas shown are gross areas that include exterior and mitoyen walls. All dimensions shown on plans are approximate and may vary with construction. The furniture is shown for information purposes only. The rent is valid for a 10 day period following the signature.

Les plans sont sujets à modifications sans préavis. Les superficies indiquées représentent les surfaces brutes incluant les murs extérieures et mitoyens. Toutes les dimensions montrées sont approximatives et peuvent varier lorsque construit. Le mobilier est montré à titre d'information seulement. Le loyer est valide pour une période de 10 jours suivant la date de signature.

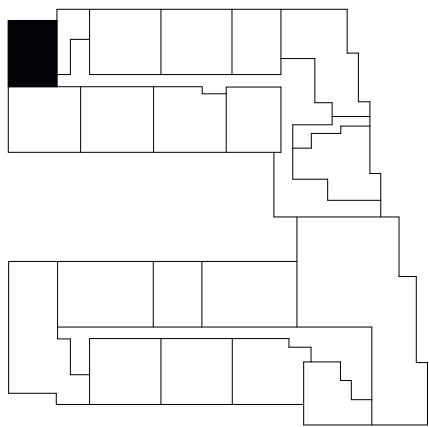


**T1**

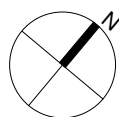


**T2 R-06**

|                                                     |     |
|-----------------------------------------------------|-----|
| ÉTAGE(S)<br>Level(s)                                | RDC |
| SUPERFICIE BRUTE (pi²)<br>Gross Area (sf)           | 620 |
| TERRASSE/BALCON (pi²)<br>Terrace/balcony (sf)       | 90  |
| NOMBRE DE CHAMBRE(S)<br>Number of room(s)           | 1   |
| NOMBRE DE SALLE(S) DE BAIN<br>Number of bathroom(s) | 1   |

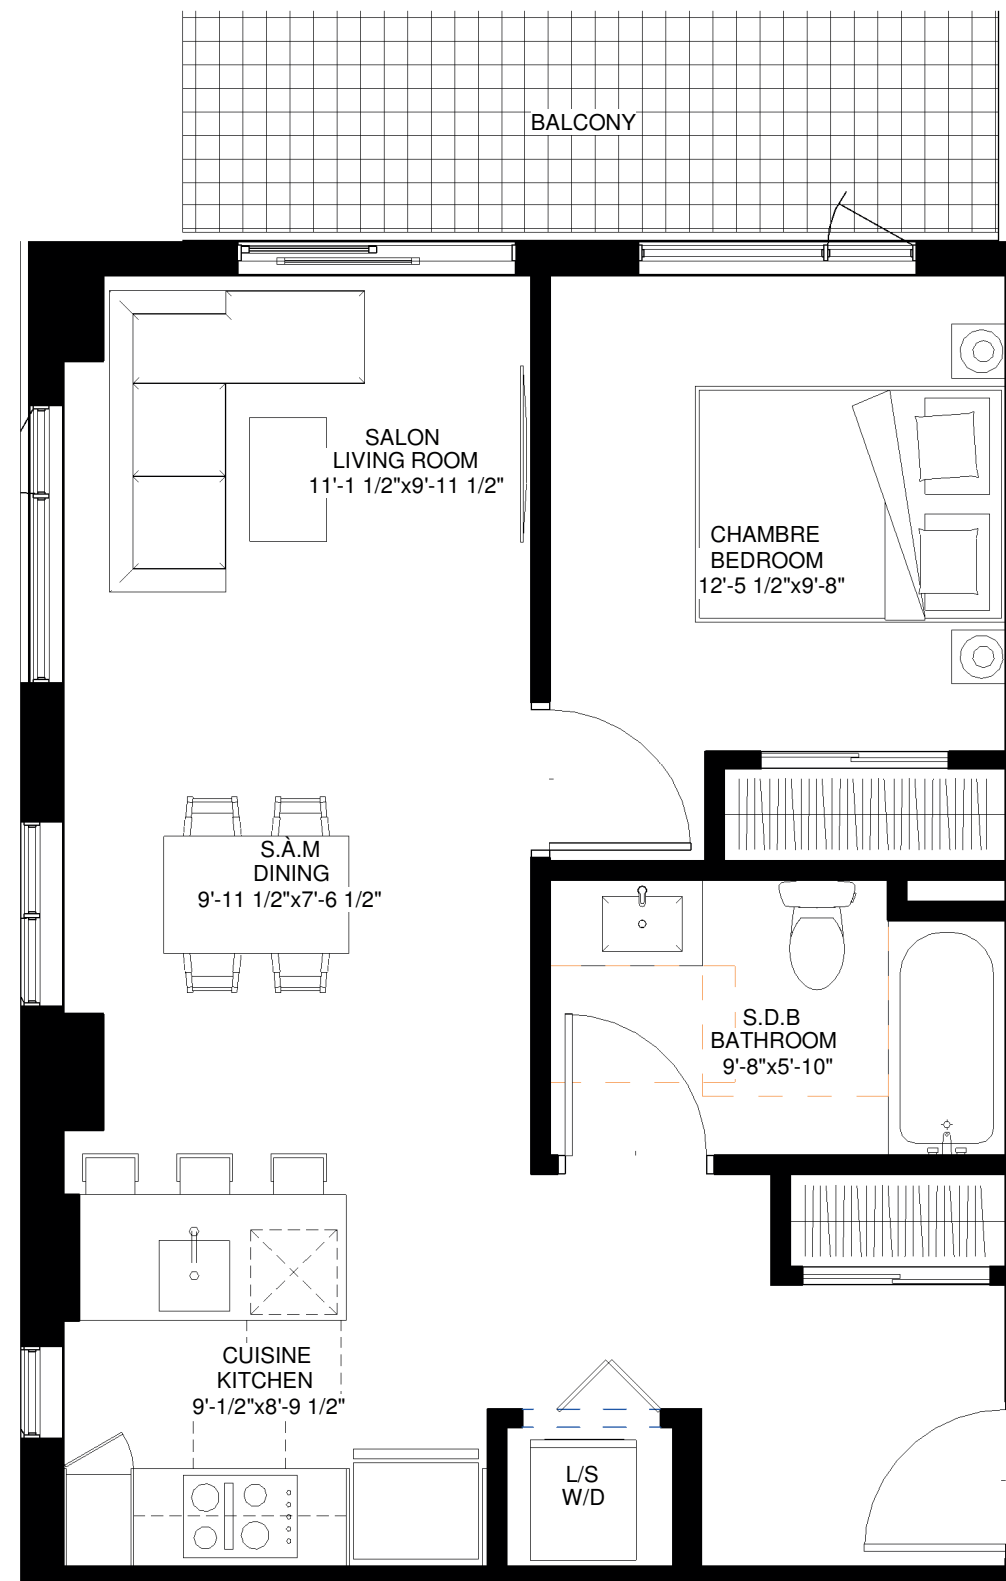


Plans are subject to modifications without prior notice. The areas shown are gross areas that include exterior and mitoyen walls. All dimensions shown on plans are approximate and may vary with construction. The furniture is shown for information purposes only. The rent is valid for a 10 day period following the signature.

Les plans sont sujets à modifications sans préavis. Les superficies indiquées représentent les surfaces brutes incluant les murs extérieures et mitoyens. Toutes les dimensions montrées sont approximatives et peuvent varier lorsque construit. Le mobilier est montré à titre d'information seulement. Le loyer est valide pour une période de 10 jours suivant la date de signature.

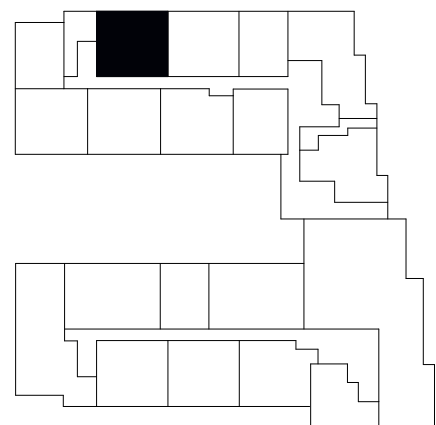

T2

T1

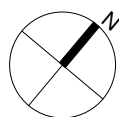

# UNITÉ(S) / UNIT(S)


T2 R-07 / T2-208 / T2-308 / T2-408 / T2-508 / T2-608

|                                                     |             |
|-----------------------------------------------------|-------------|
| ÉTAGE(S)<br>Level(s)                                | R-2-3-4-5-6 |
| SUPERFICIE BRUTE (pi²)<br>Gross Area (sf)           | 853         |
| TERRASSE/BALCON (pi²)<br>Terrace/balcony (sf)       | 44          |
| NOMBRE DE CHAMBRE(S)<br>Number of room(s)           | 2           |
| NOMBRE DE SALLE(S) DE BAIN<br>Number of bathroom(s) | 1           |




Plans are subject to modifications without prior notice. The areas shown are gross areas that include exterior and mitoyen walls. All dimensions shown on plans are approximate and may vary with construction. The furniture is shown for information purposes only. The rent is valid for a 10 day period following the signature.

Les plans sont sujets à modifications sans préavis. Les superficies indiquées représentent les surfaces brutes incluant les murs extérieures et mitoyens. Toutes les dimensions montrées sont approximatives et peuvent varier lorsque construit. Le mobilier est montré à titre d'information seulement. Le loyer est valide pour une période de 10 jours suivant la date de signature.

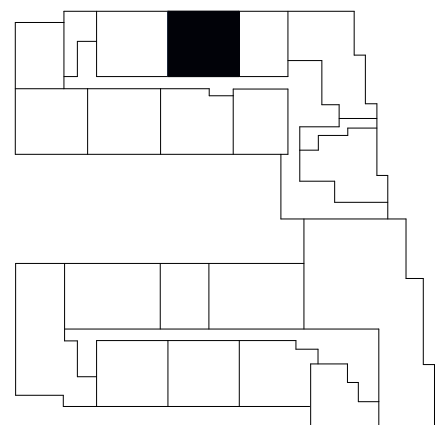

T2


T1

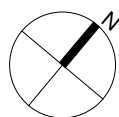

# UNITÉ(S) / UNIT(S)



**T2 R-08 / T2-209 / T2-309 / T2-409 / T2-509 / T2-609**

|                                                     |             |
|-----------------------------------------------------|-------------|
| ÉTAGE(S)<br>Level(s)                                | R-2-3-4-5-6 |
| SUPERFICIE BRUTE (pi²)<br>Gross Area (sf)           | 841         |
| TERRASSE/BALCON (pi²)<br>Terrace/balcony (sf)       | 44          |
| NOMBRE DE CHAMBRE(S)<br>Number of room(s)           | 2           |
| NOMBRE DE SALLE(S) DE BAIN<br>Number of bathroom(s) | 1           |

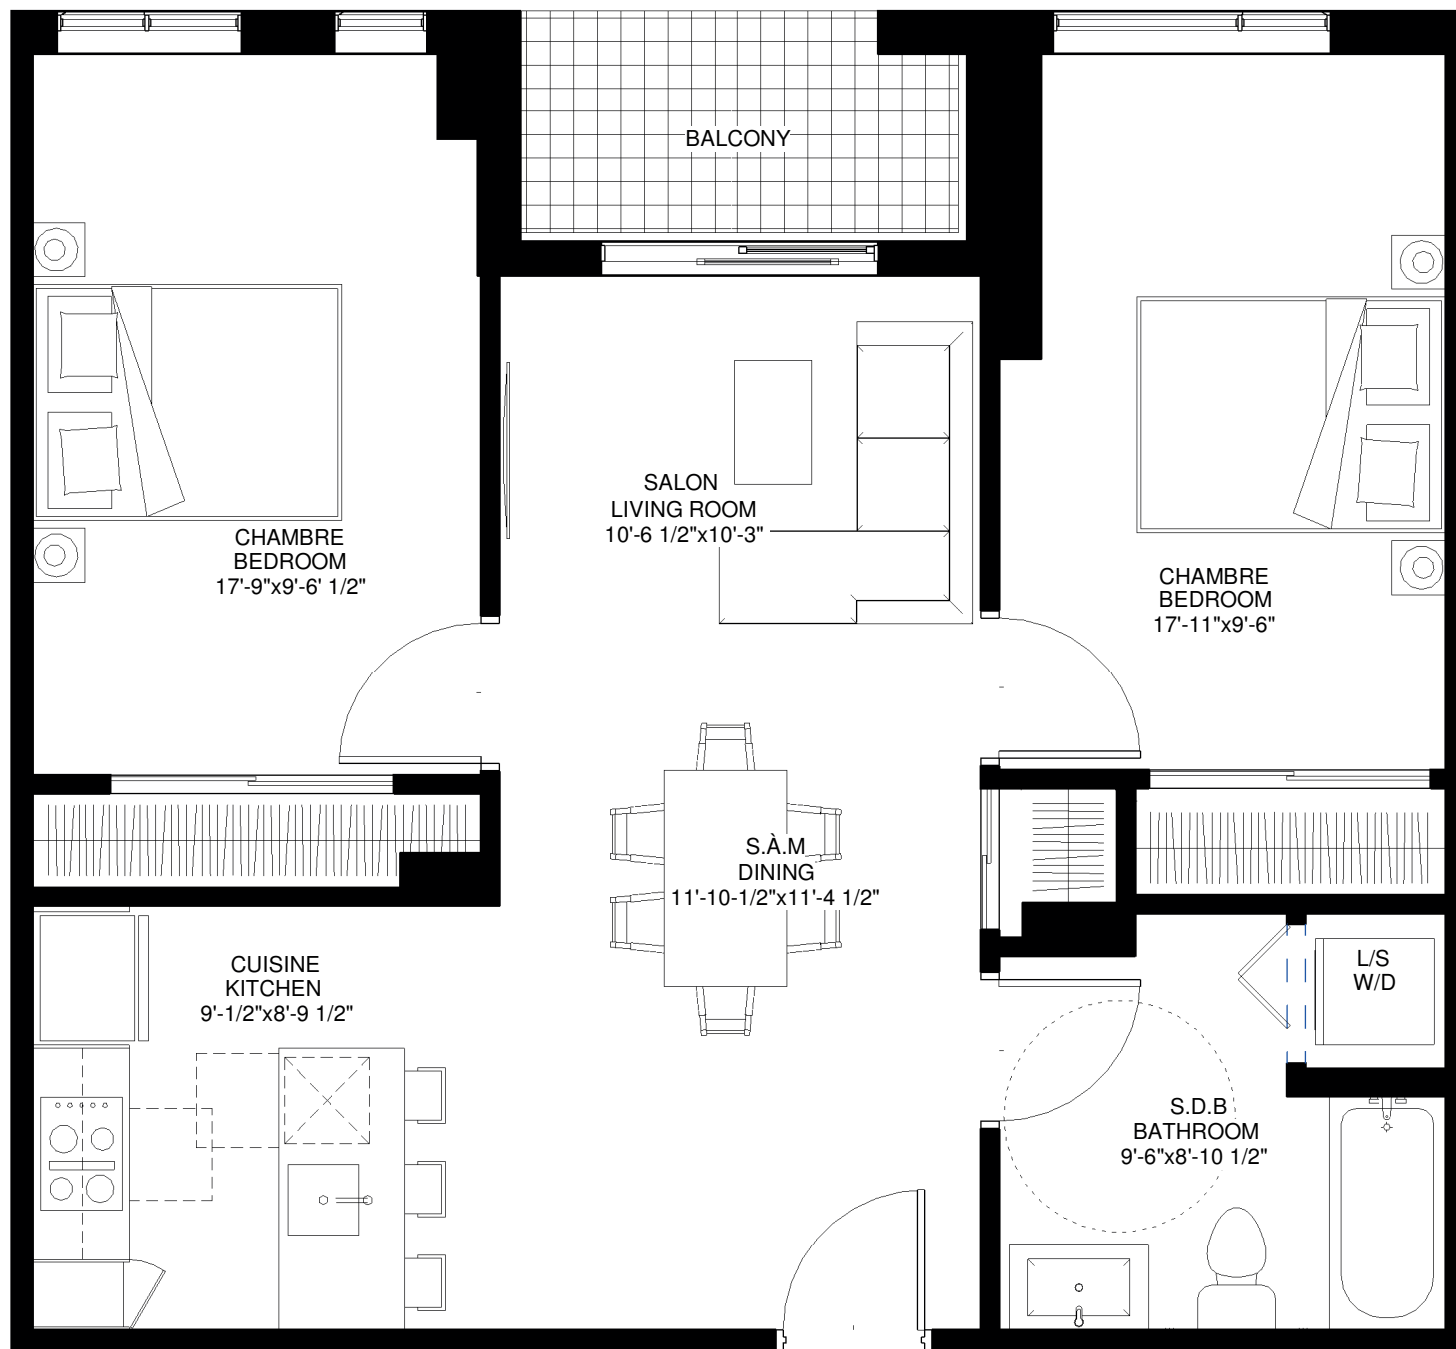

Plans are subject to modifications without prior notice. The areas shown are gross areas that include exterior and mitoyen walls. All dimensions shown on plans are approximate and may vary with construction. The furniture is shown for information purposes only. The rent is valid for a 10 day period following the signature.


Les plans sont sujets à modifications sans préavis. Les superficies indiquées représentent les surfaces brutes incluant les murs extérieures et mitoyens. Toutes les dimensions montrées sont approximatives et peuvent varier lorsque construit. Le mobilier est montré à titre d'information seulement. Le loyer est valide pour une période de 10 jours suivant la date de signature.

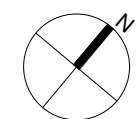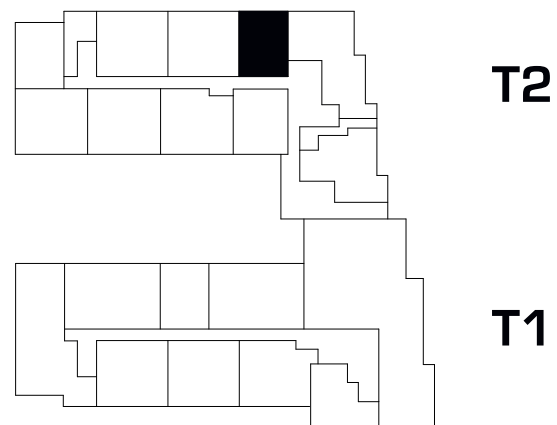

UNITÉ(S) / UNIT(S)


T2 R-09 / T2-210 / T2-310 / T2-410

|                                                     |         |
|-----------------------------------------------------|---------|
| ÉTAGE(S)<br>Level(s)                                | R-2-3-4 |
| SUPERFICIE BRUTE (pi²)<br>Gross Area (sf)           | 554     |
| TERRASSE/BALCON (pi²)<br>Terrace/balcony (sf)       | 46      |
| NOMBRE DE CHAMBRE(S)<br>Number of room(s)           | 1       |
| NOMBRE DE SALLE(S) DE BAIN<br>Number of bathroom(s) | 1       |

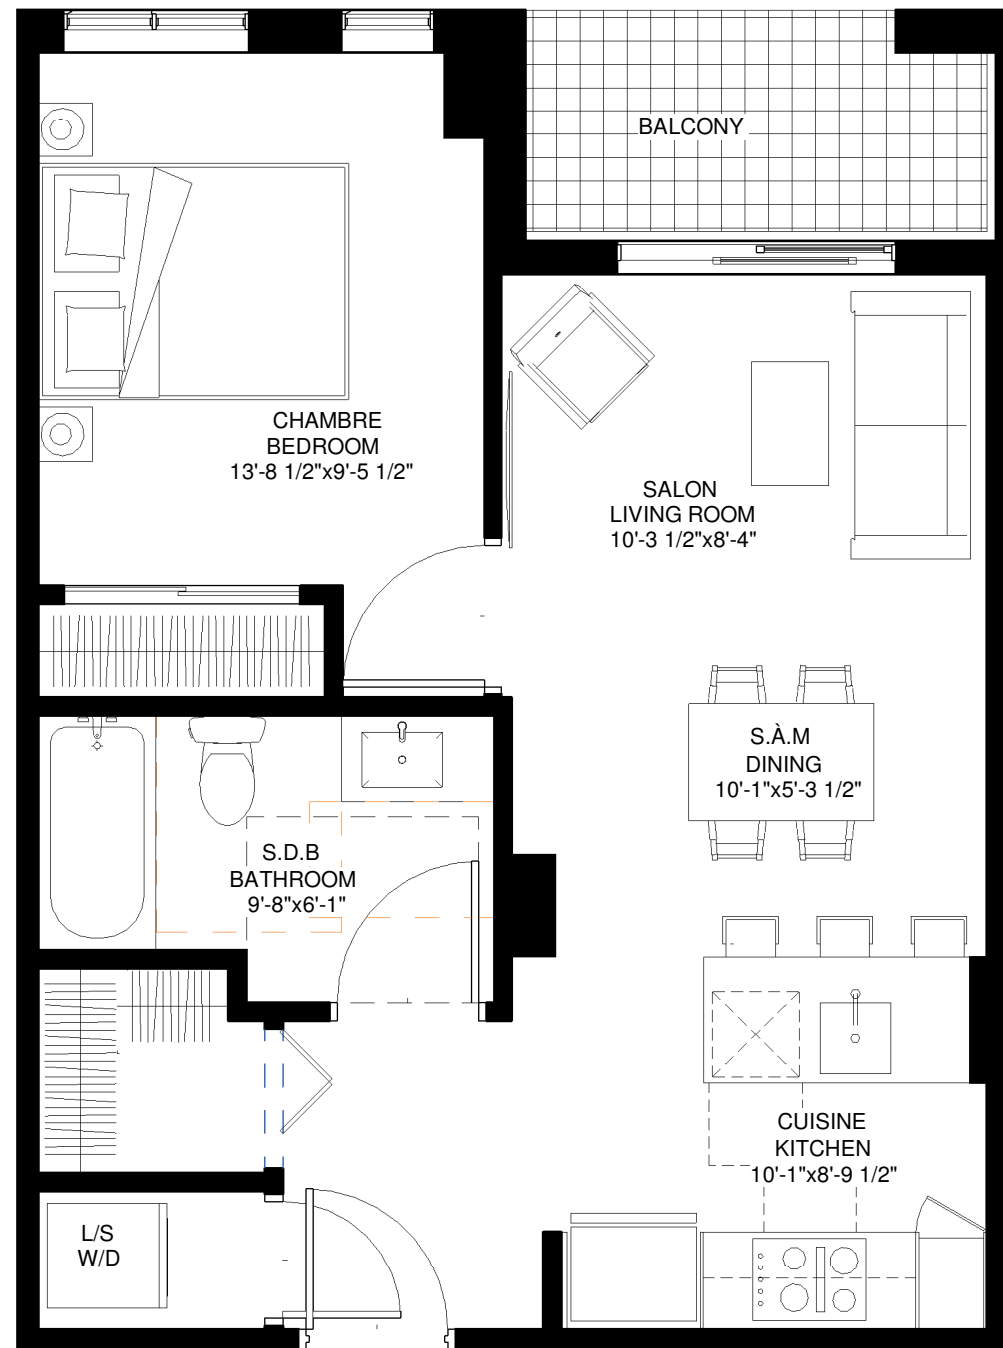

Plans are subject to modifications without prior notice. The areas shown are gross areas that include exterior and mitoyen walls. All dimensions shown on plans are approximate and may vary with construction. The furniture is shown for information purposes only. The rent is valid for a 10 day period following the signature.

Les plans sont sujets à modifications sans préavis. Les superficies indiquées représentent les surfaces brutes incluant les murs extérieures et mitoyens. Toutes les dimensions montrées sont approximatives et peuvent varier lorsque construit. Le mobilier est montré à titre d'information seulement. Le loyer est valide pour une période de 10 jours suivant la date de signature.

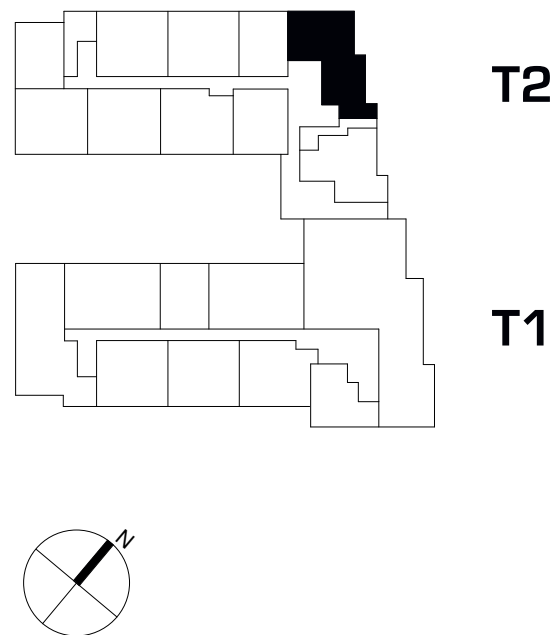


UNITÉ(S) / UNIT(S)  
**T2 R-10**

|                                                     |      |
|-----------------------------------------------------|------|
| ÉTAGE(S)<br>Level(s)                                | RCD  |
| SUPERFICIE BRUTE (pi²)<br>Gross Area (sf)           | 1137 |
| TERRASSE/BALCON (pi²)<br>Terrace/balcony (sf)       | 70   |
| NOMBRE DE CHAMBRE(S)<br>Number of room(s)           | 3    |
| NOMBRE DE SALLE(S) DE BAIN<br>Number of bathroom(s) | 2    |



Plans are subject to modifications without prior notice. The areas shown are gross areas that include exterior and mitoyen walls. All dimensions shown on plans are approximate and may vary with construction. The furniture is shown for information purposes only. The rent is valid for a 10 day period following the signature.

Les plans sont sujets à modifications sans préavis. Les superficies indiquées représentent les surfaces brutes incluant les murs extérieures et mitoyens. Toutes les dimensions montrées sont approximatives et peuvent varier lorsque construit. Le mobilier est montré à titre d'information seulement. Le loyer est valide pour une période de 10 jours suivant la date de signature.

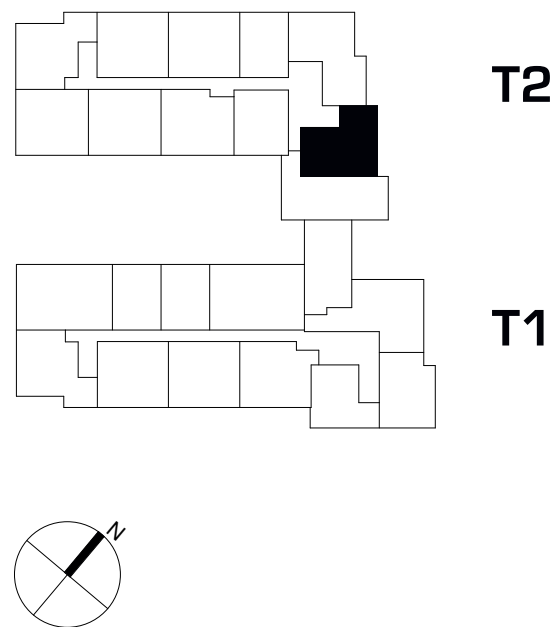


UNITÉ(S) / UNIT(S)  
**T2-201**

|                                                     |     |
|-----------------------------------------------------|-----|
| ÉTAGE(S)<br>Level(s)                                | 2   |
| SUPERFICIE BRUTE (pi²)<br>Gross Area (sf)           | 860 |
| TERRASSE/BALCON (pi²)<br>Terrace/balcony (sf)       | 58  |
| NOMBRE DE CHAMBRE(S)<br>Number of room(s)           | 2   |
| NOMBRE DE SALLE(S) DE BAIN<br>Number of bathroom(s) | 1   |



Plans are subject to modifications without prior notice. The areas shown are gross areas that include exterior and mitoyen walls. All dimensions shown on plans are approximate and may vary with construction. The furniture is shown for information purposes only. The rent is valid for a 10 day period following the signature.


Les plans sont sujets à modifications sans préavis. Les superficies indiquées représentent les surfaces brutes incluant les murs extérieures et mitoyens. Toutes les dimensions montrées sont approximatives et peuvent varier lorsque construit. Le mobilier est montré à titre d'information seulement. Le loyer est valide pour une période de 10 jours suivant la date de signature.

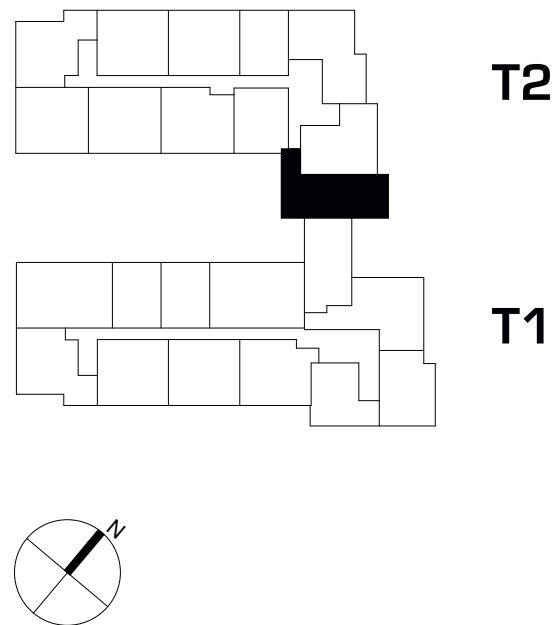

UNITÉ(S) / UNIT(S)


T2-202

|                                                     |     |
|-----------------------------------------------------|-----|
| ÉTAGE(S)<br>Level(s)                                | 2   |
| SUPERFICIE BRUTE (pi²)<br>Gross Area (sf)           | 976 |
| TERRASSE/BALCON (pi²)<br>Terrace/balcony (sf)       | 67  |
| NOMBRE DE CHAMBRE(S)<br>Number of room(s)           | 2   |
| NOMBRE DE SALLE(S) DE BAIN<br>Number of bathroom(s) | 1   |

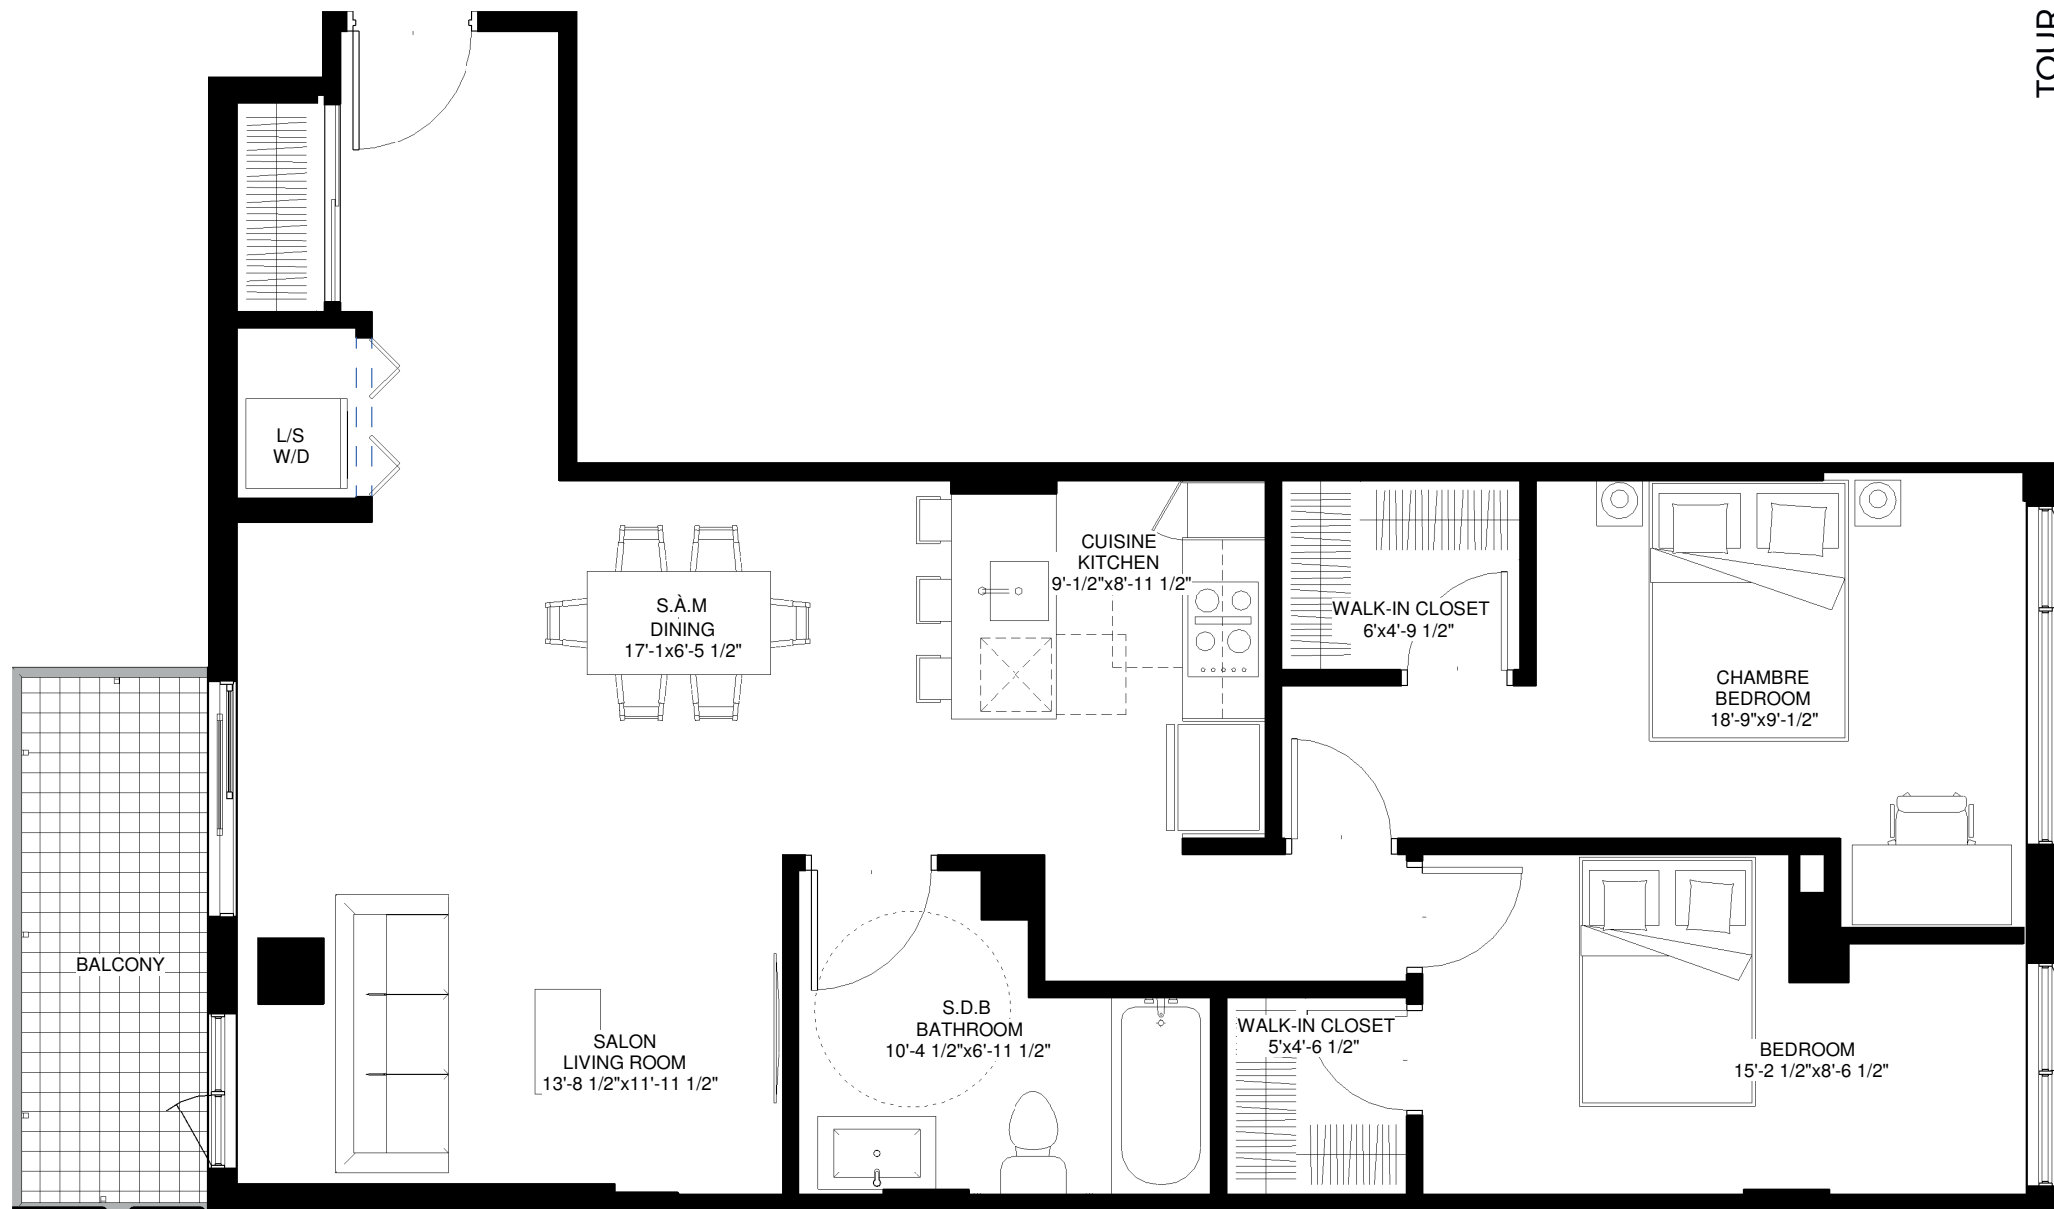


Plans are subject to modifications without prior notice. The areas shown are gross areas that include exterior and mitoyen walls. All dimensions shown on plans are approximate and may vary with construction. The furniture is shown for information purposes only. The rent is valid for a 10 day period following the signature.

Les plans sont sujets à modifications sans préavis. Les superficies indiquées représentent les surfaces brutes incluant les murs extérieures et mitoyens. Toutes les dimensions montrées sont approximatives et peuvent varier lorsque construit. Le mobilier est montré à titre d'information seulement. Le loyer est valide pour une période de 10 jours suivant la date de signature.

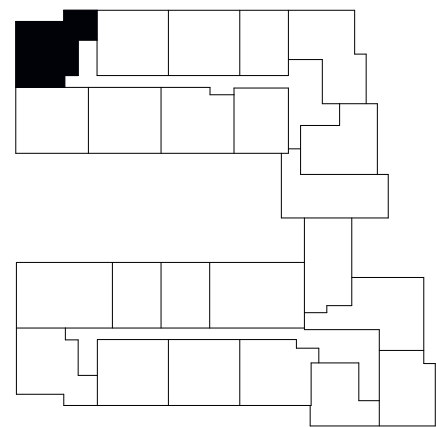

T2

T1

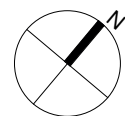

# UNITÉ(S) / UNIT(S)



T2-207 / T2-307 / T2-407 / T2-507 / T2-607

|                                                     |           |
|-----------------------------------------------------|-----------|
| ÉTAGE(S)<br>Level(s)                                | 2-3-4-5-6 |
| SUPERFICIE BRUTE (pi²)<br>Gross Area (sf)           | 888       |
| TERRASSE/BALCON (pi²)<br>Terrace/balcony (sf)       | 101       |
| NOMBRE DE CHAMBRE(S)<br>Number of room(s)           | 2         |
| NOMBRE DE SALLE(S) DE BAIN<br>Number of bathroom(s) | 1         |



Plans are subject to modifications without prior notice. The areas shown are gross areas that include exterior and mitoyen walls. All dimensions shown on plans are approximate and may vary with construction. The furniture is shown for information purposes only. The rent is valid for a 10 day period following the signature.


Les plans sont sujets à modifications sans préavis. Les superficies indiquées représentent les surfaces brutes incluant les murs extérieures et mitoyens. Toutes les dimensions montrées sont approximatives et peuvent varier lorsque construit. Le mobilier est montré à titre d'information seulement. Le loyer est valide pour une période de 10 jours suivant la date de signature.

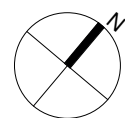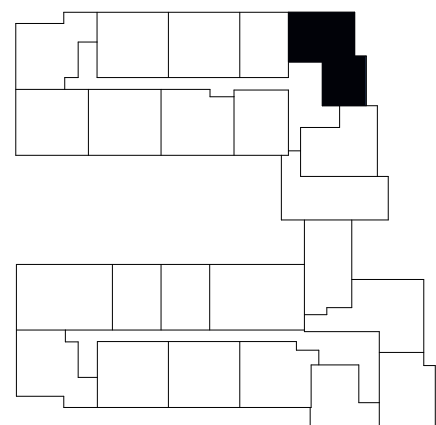

UNITÉ(S) / UNIT(S)


T2-211 / T2-311 / T2-411

|                                                     |       |
|-----------------------------------------------------|-------|
| ÉTAGE(S)<br>Level(s)                                | 2-3-4 |
| SUPERFICIE BRUTE (pi²)<br>Gross Area (sf)           | 1027  |
| TERRASSE/BALCON (pi²)<br>Terrace/balcony (sf)       | 70    |
| NOMBRE DE CHAMBRE(S)<br>Number of room(s)           | 3     |
| NOMBRE DE SALLE(S) DE BAIN<br>Number of bathroom(s) | 2     |

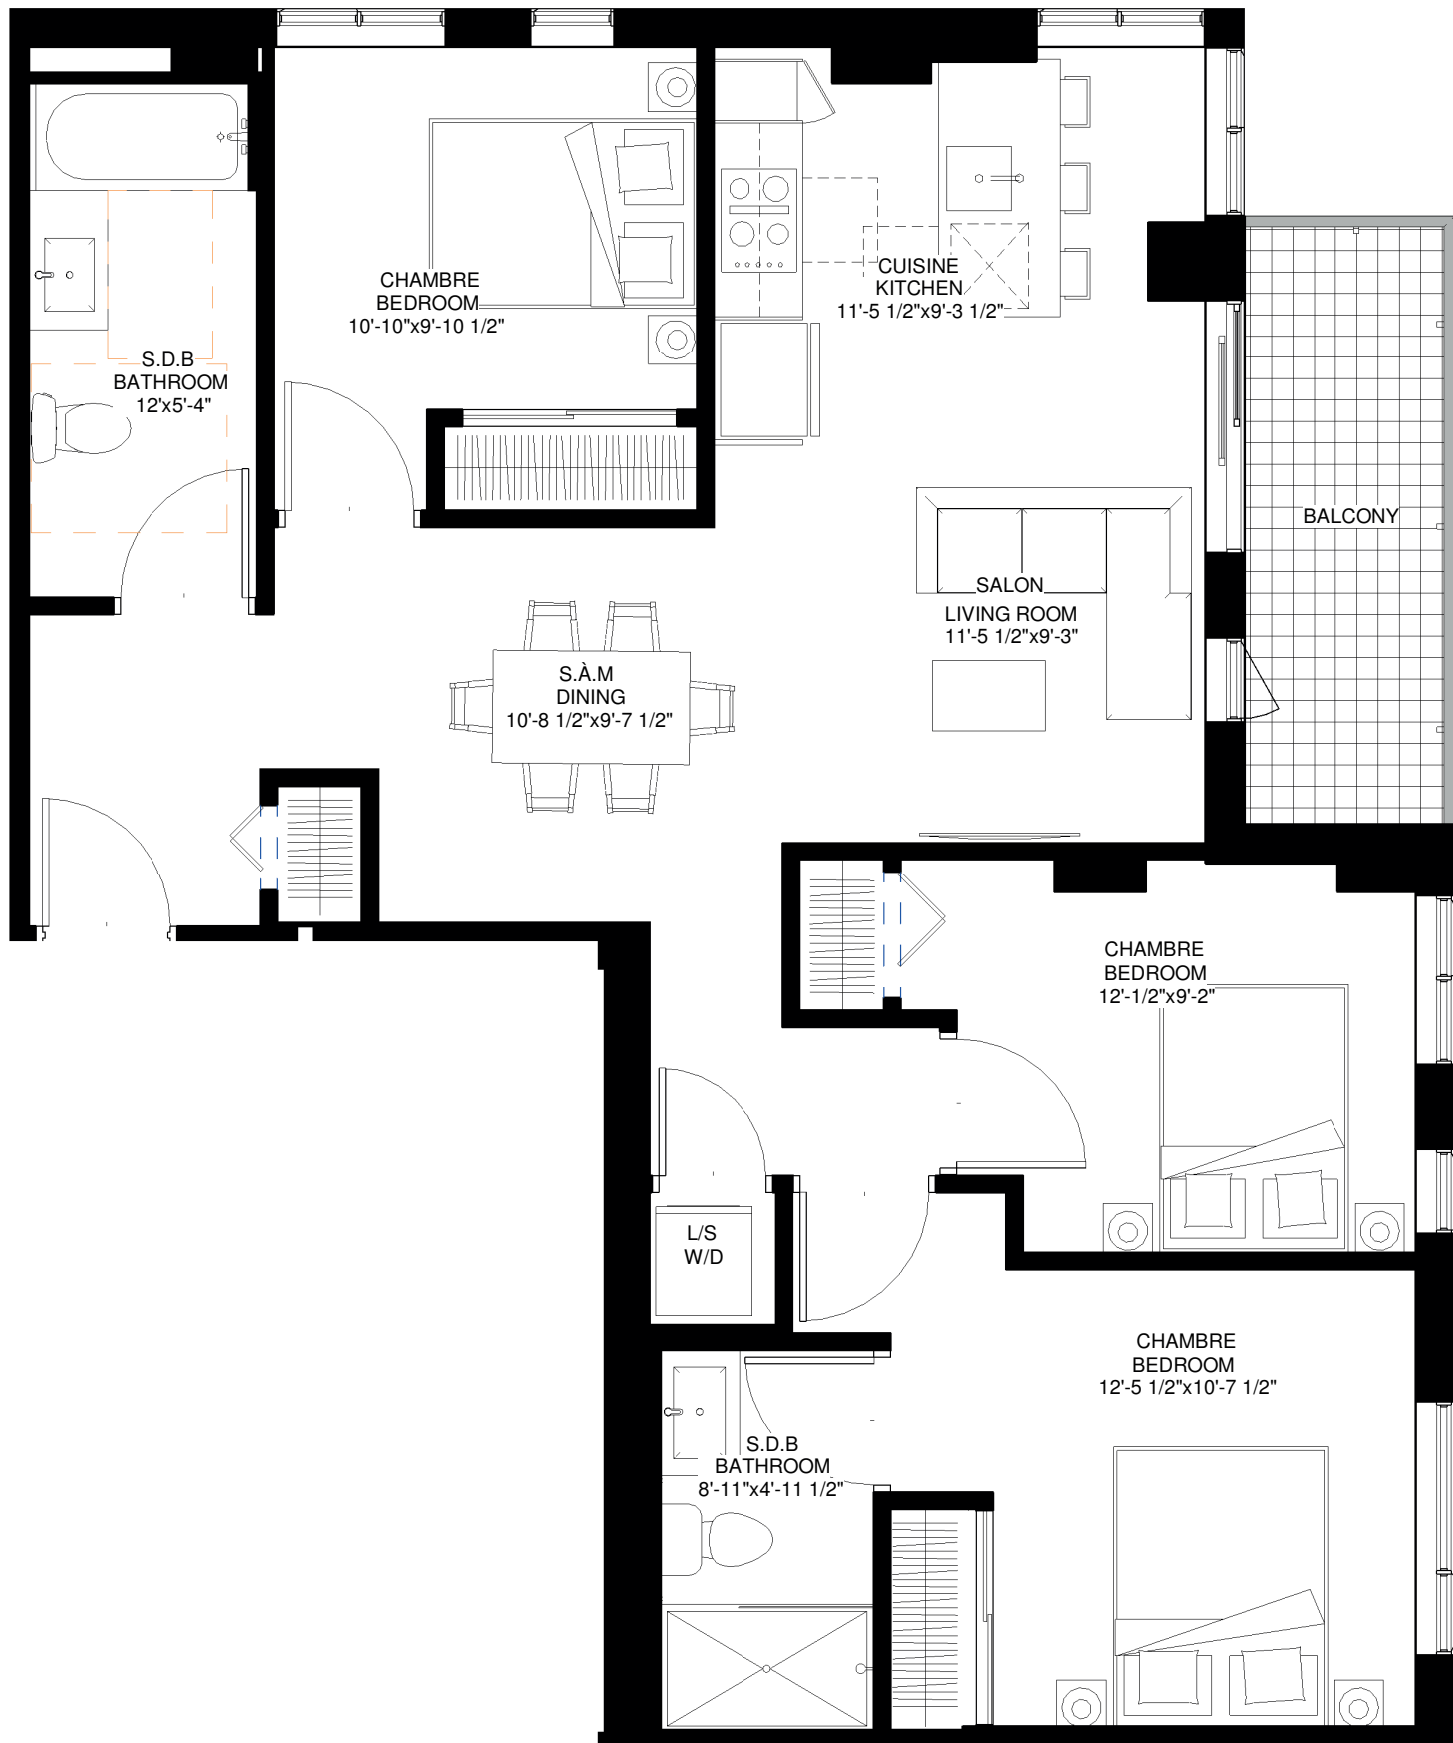


Plans are subject to modifications without prior notice. The areas shown are gross areas that include exterior and mitoyen walls. All dimensions shown on plans are approximate and may vary with construction. The furniture is shown for information purposes only. The rent is valid for a 10 day period following the signature.

Les plans sont sujets à modifications sans préavis. Les superficies indiquées représentent les surfaces brutes incluant les murs extérieures et mitoyens. Toutes les dimensions montrées sont approximatives et peuvent varier lorsque construit. Le mobilier est montré à titre d'information seulement. Le loyer est valide pour une période de 10 jours suivant la date de signature.

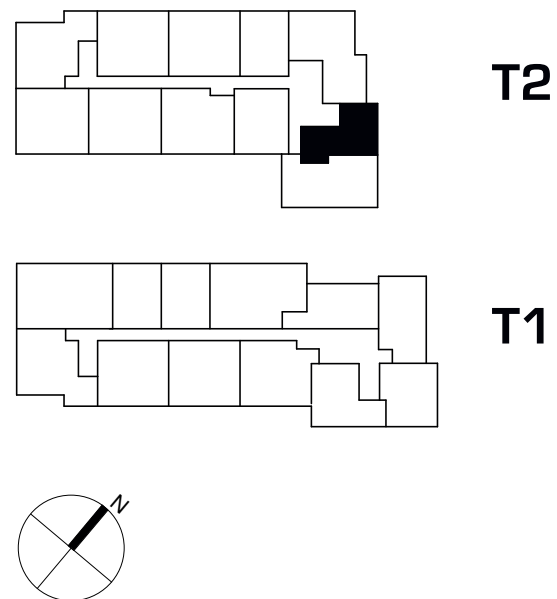


UNITÉ(S) / UNIT(S)  
**T2-301 / T2-401**

|                                                     |     |
|-----------------------------------------------------|-----|
| ÉTAGE(S)<br>Level(s)                                | 3-4 |
| SUPERFICIE BRUTE (pi²)<br>Gross Area (sf)           | 612 |
| TERRASSE/BALCON (pi²)<br>Terrace/balcony (sf)       | 57  |
| NOMBRE DE CHAMBRE(S)<br>Number of room(s)           | 1   |
| NOMBRE DE SALLE(S) DE BAIN<br>Number of bathroom(s) | 1   |

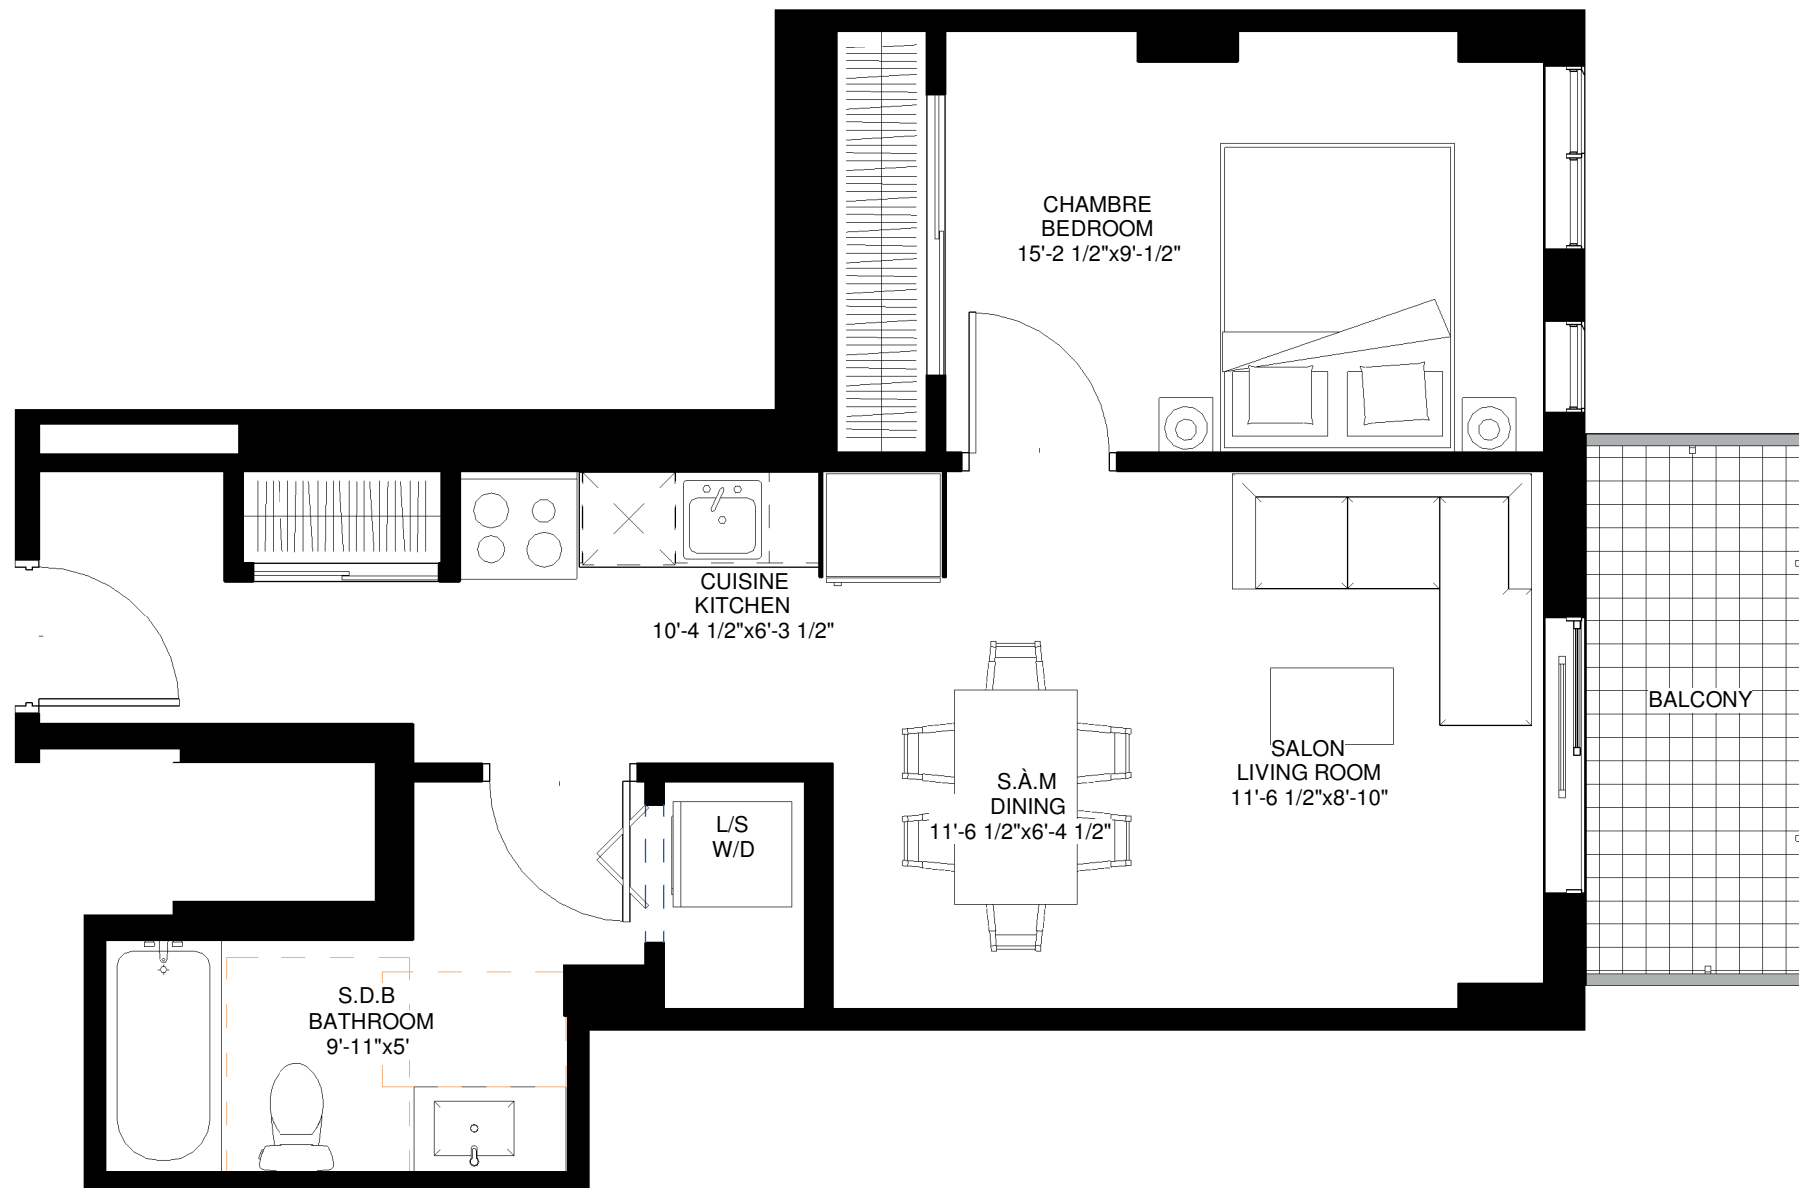

Plans are subject to modifications without prior notice. The areas shown are gross areas that include exterior and mitoyen walls. All dimensions shown on plans are approximate and may vary with construction. The furniture is shown for information purposes only. The rent is valid for a 10 day period following the signature.

Les plans sont sujets à modifications sans préavis. Les superficies indiquées représentent les surfaces brutes incluant les murs extérieures et mitoyens. Toutes les dimensions montrées sont approximatives et peuvent varier lorsque construit. Le mobilier est montré à titre d'information seulement. Le loyer est valide pour une période de 10 jours suivant la date de signature.

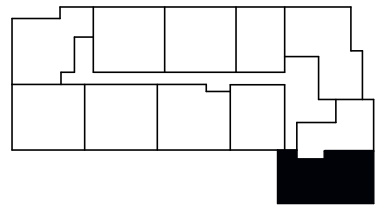

## T2-302 / T2-402

**3-4**

933

T2-302: 382  
T2-402: 52

2

1

This floor plan shows a 3-bedroom apartment with a balcony. The layout includes a living room, kitchen, dining area, three bedrooms, a bathroom, and a laundry room. The dimensions for each room are as follows:

- SALON LIVING ROOM:** 12'-1/2" x 11'-7 1/2"
- CUISINE KITCHEN:** 9'-6 1/2" x 8'-9 1/2"
- S.A.M DINING:** 11'-10" x 10'-10"
- S.D.B BATHROOM:** 10'-3" x 6'-10"
- CHAMBRE BEDROOM:** 14'-17 1/2" x 9'-6 1/2"
- CHAMBRE BEDROOM:** 11'-6 1/2" x 10'-10"
- BALCONY:** (Dimensions not specified)


Additional features include a laundry room (L/S/W/D) and a central hallway connecting the rooms.

Floor plan of a 3-bedroom apartment with a balcony. The plan includes a living room, kitchen, dining area, two bedrooms, a bathroom, a laundry room, and a balcony. Dimensions are provided for each room.

**Rooms and Dimensions:**

- SALON LIVING ROOM:** 12'-1 1/2" x 11'-7 1/2"
- CUISINE KITCHEN:** 9'-6 1/2" x 8'-9 1/2"
- S.A.M DINING:** 11'-10" x 10'-10"
- S.D.B BATHROOM:** 10'-3" x 6'-10"
- CHAMBRE BEDROOM:** 14'-17 1/2" x 9'-6 1/2"
- CHAMBRE BEDROOM:** 11'-6 1/2" x 10'
- L/S W/D:** Laundry room
- BALCONY:** Balcony


Les plans sont sujets à modifications sans préavis. Les superficies indiquées représentent les surfaces brutes incluant les murs extérieures et mitoyens. Toutes les dimensions montrées sont approximatives et peuvent varier lorsque construit. Le mobilier est montré à titre d'information seulement. Le loyer est valide pour une période de 10 jours suivant la date de signature.

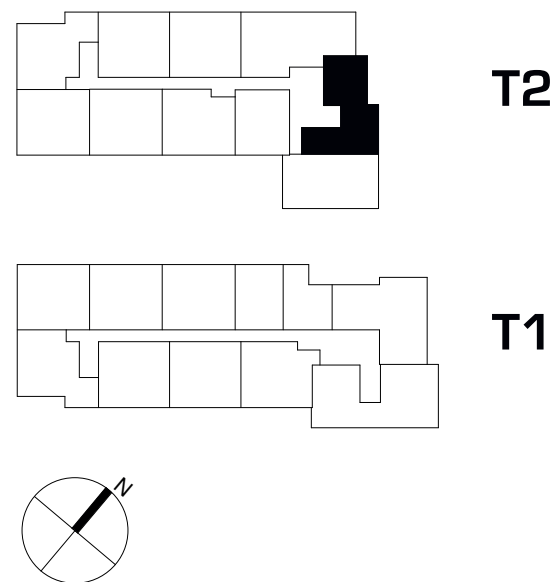

UNITÉ(S) / UNIT(S)


T2-501 / T2-601

|                                                     |                           |
|-----------------------------------------------------|---------------------------|
| ÉTAGE(S)<br>Level(s)                                | 5-6                       |
| SUPERFICIE BRUTE (pi²)<br>Gross Area (sf)           | 744                       |
| TERRASSE/BALCON (pi²)<br>Terrace/balcony (sf)       | T2-501: 162<br>T2-601: 57 |
| NOMBRE DE CHAMBRE(S)<br>Number of room(s)           | 1                         |
| NOMBRE DE SALLE(S) DE BAIN<br>Number of bathroom(s) | 1                         |

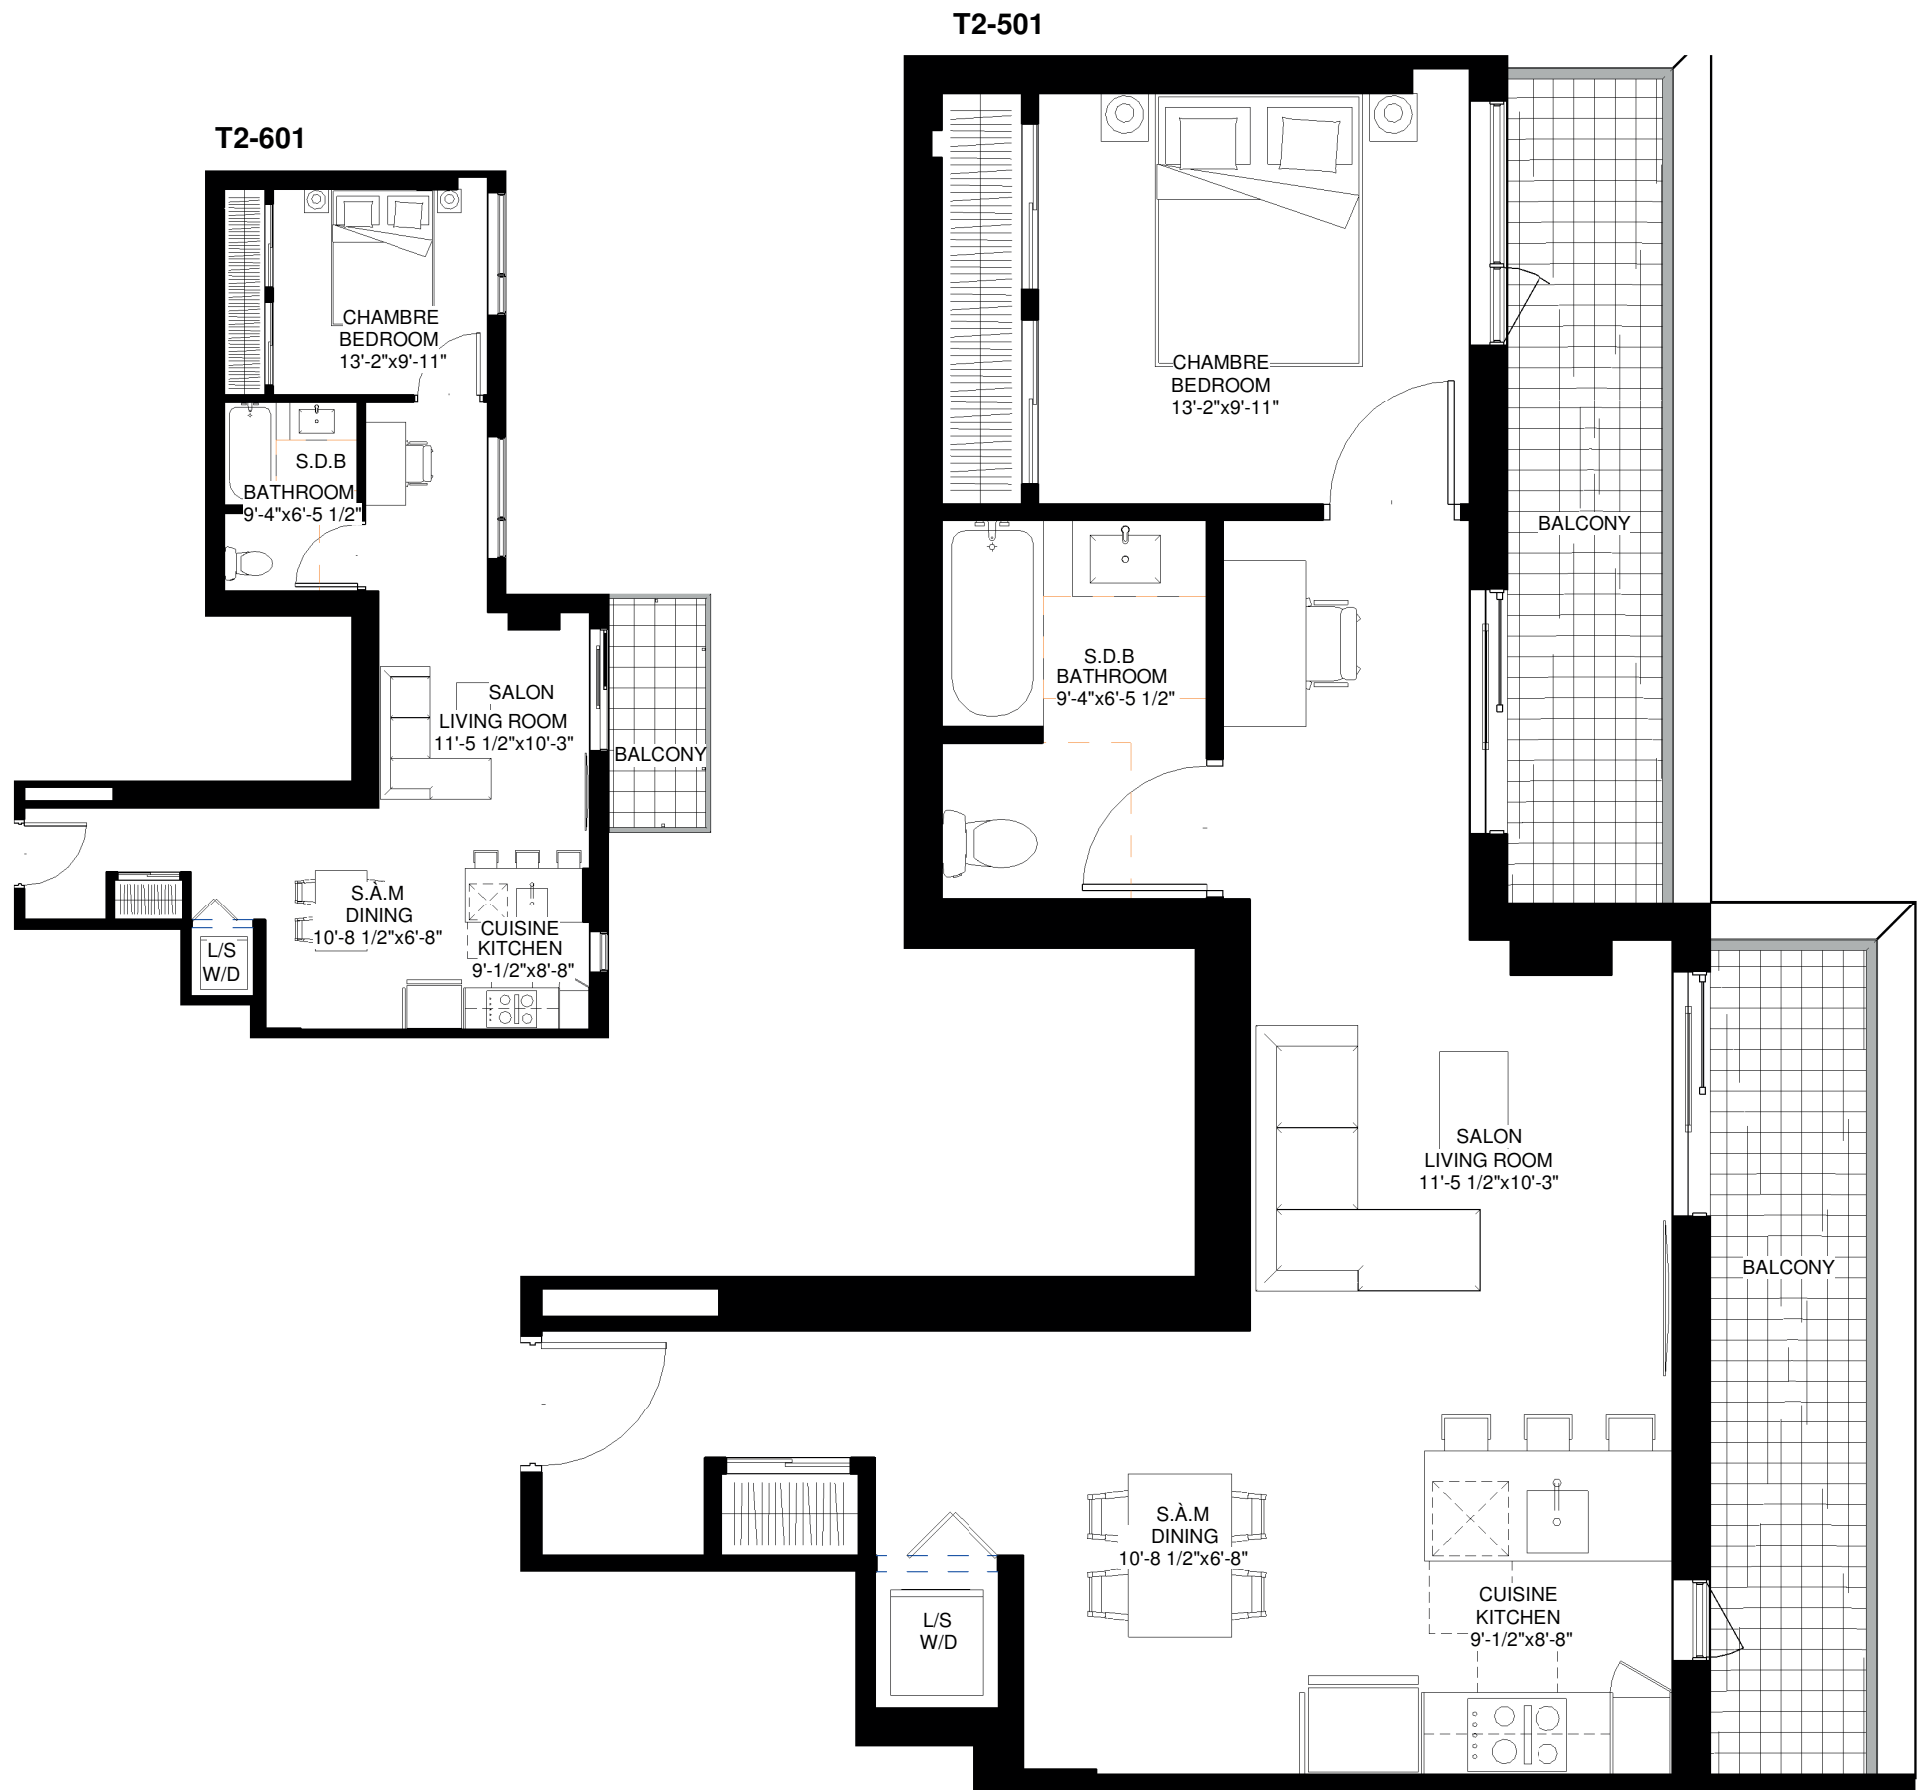

Plans are subject to modifications without prior notice. The areas shown are gross areas that include exterior and mitoyen walls. All dimensions shown on plans are approximate and may vary with construction. The furniture is shown for information purposes only. The rent is valid for a 10 day period following the signature.

Les plans sont sujets à modifications sans préavis. Les superficies indiquées représentent les surfaces brutes incluant les murs extérieures et mitoyens. Toutes les dimensions montrées sont approximatives et peuvent varier lorsque construit. Le mobilier est montré à titre d'information seulement. Le loyer est valide pour une période de 10 jours suivant la date de signature.

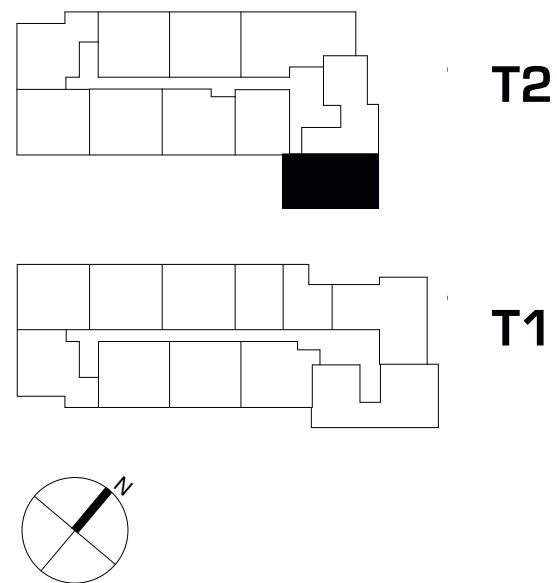

UNITÉ(S) / UNIT(S)


T2-502 / T2-602

|                                                     |      |
|-----------------------------------------------------|------|
| ÉTAGE(S)<br>Level(s)                                | 5-6  |
| SUPERFICIE BRUTE (pi²)<br>Gross Area (sf)           | 1018 |
| TERRASSE/BALCON (pi²)<br>Terrace/balcony (sf)       | 52   |
| NOMBRE DE CHAMBRE(S)<br>Number of room(s)           | 3    |
| NOMBRE DE SALLE(S) DE BAIN<br>Number of bathroom(s) | 1    |




Plans are subject to modifications without prior notice. The areas shown are gross areas that include exterior and mitoyen walls. All dimensions shown on plans are approximate and may vary with construction. The furniture is shown for information purposes only. The rent is valid for a 10 day period following the signature.


Les plans sont sujets à modifications sans préavis. Les superficies indiquées représentent les surfaces brutes incluant les murs extérieures et mitoyens. Toutes les dimensions montrées sont approximatives et peuvent varier lorsque construit. Le mobilier est montré à titre d'information seulement. Le loyer est valide pour une période de 10 jours suivant la date de signature.

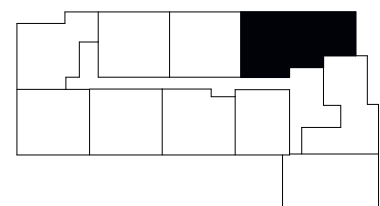

T2

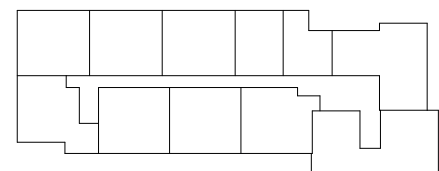

T1

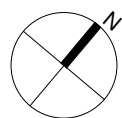

UNITÉ(S) / UNIT(S)

T2-510 / T2-610

|                                                     |                          |
|-----------------------------------------------------|--------------------------|
| ÉTAGE(S)<br>Level(s)                                | 5-6                      |
| SUPERFICIE BRUTE (pi²)<br>Gross Area (sf)           | 1110                     |
| TERRASSE/BALCON (pi²)<br>Terrace/balcony (sf)       | T2-510: 89<br>T2-610: 70 |
| NOMBRE DE CHAMBRE(S)<br>Number of room(s)           | 3                        |
| NOMBRE DE SALLE(S) DE BAIN<br>Number of bathroom(s) | 2                        |



Plans are subject to modifications without prior notice. The areas shown are gross areas that include exterior and mitoyen walls. All dimensions shown on plans are approximate and may vary with construction. The furniture is shown for information purposes only. The rent is valid for a 10 day period following the signature.

Les plans sont sujets à modifications sans préavis. Les superficies indiquées représentent les surfaces brutes incluant les murs extérieures et mitoyens. Toutes les dimensions montrées sont approximatives et peuvent varier lorsque construit. Le mobilier est montré à titre d'information seulement. Le loyer est valide pour une période de 10 jours suivant la date de signature.